

limitando con el area norte del area BIC con la finalidad de proteger cuatro canales que alimentan el sistema hídrico de estas feixes, limitando con el antiguo camino de can Lavilla –según plano que forma parte del informe-propuesta que se encuentra en el expediente- (término municipal de Santa Eulària des Riu).

3.- Incluir un tramo del antiguo camino de puig d'en Valls (término municipal de Santa Eulària des Riu), al norte de las rotondas de Santa Eulària, según plano que forma parte del informe-propuesta que se encuentra en el expediente, y donde se conservan siete portales de feixa y otros elementos patrimoniales de interés etnológico. Debido a la conexión con las feixes atravesaba una antigua zona, hoy perdida, pero conservando todavía siete portales.

Lo que se hace público a los efectos oportunos.

LA PRESIDENTA DEL CONSELL D'EIVISSA I FORMENTERA,
Pilar Costa Serra
Eivissa, 22 de enero de 2003

— o —

Núm. 1228

La Comissió Insular del Patrimoni Historicartístic d'Eivissa i Formentera en sessió ordinària celebrada el dia 21 de gener de 2003 va adoptar el següent acord:

2n.- Modificació de la delimitació del BIC de ses feixes des prat de Vila i des prat de ses Monges (ref. exp. 20/01).

(...)

La Comissió per majoria acorda aprovar la següent modificació dels límits de les zones a declarar:

1.- FEIXES DES PRAT DE VILA: ampliar els límits de l'àrea a declarar incloent-hi íntegrament els sectors UA-8 i UA-12 i de la UA-13 tota la trajectòria compresa per la totalitat de l'ample de la històrica carrera de ses feixes o de can Murtera com a límit meridional amb l'excepció del solar ocupat des dels anys 70 per l'edifici situat a la cantonada de l'avinguda de Santa Eulària. S'estableix un canvi amb la qualificació de la zona de ponent la qual des del primer canal de feixa, per la banda de llevant de l'extrem de la carrera de ses feixes o de can Murtera, per migjorn (inclosa tota l'àrea de la sènia de can Murtera) i fins la primera ronda de la carretera de Sant Antoni, atesa la seua natura real passa d'àrea BIC a entorn de protecció.

2.- FEIXES DES PRAT DE SES MONGES: s'afegeix a l'extrem de migjorn de la zona a declarar BIC, la zona rectangular que limita amb l'avinguda que separa l'illa Plana (terme municipal d'Eivissa). Es delimita un entorn de protecció limitant amb l'àrea nord de l'àrea BIC amb la finalitat de protegir quatre canals que alimenten el sistema hídric d'aquestes feixes, limitant amb l'antic camí de can Lavilla -segons plànol que forma part de l'informe-propuesta que es troba a l'expedient- (terme municipal de Santa Eulària des Riu).

3.- Incloure un tram de l'antic camí de puig d'en Valls (terme municipal de Santa Eulària des Riu), al nord de les rondes de Santa Eulària, segons plànol que forma part de l'informe-propuesta que es troba a l'expedient, i on es conserven set portals de feixa i altres elements patrimonial d'interès etnològic. A causa de la connexió amb les feixes travessava una antiga zona, avui perduda, però conservant encara set portals.

L'anterior Resolució no posa fi a la via administrativa i s'hi podrà interposar recurs d'alçada davant del Ple del Consell d'Eivissa i Formentera en el termini d'un mes a partir del dia següent de la publicació al BOIB d'aquest edicte.

La qual cosa es comunica a les persones interessades de ses feixes des prat de Vila i des prat de ses Monges per tal de complimentar el tràmit de notificació de l'anterior acord, de conformitat amb el que disposa l'art. 8.1 de la Llei 12/98 de 21 de desembre, del patrimoni històric de les Illes Balears, i l'art. 59.5.a de la Llei 4/99 de modificació de la Llei 30/92 de 26 de novembre, de règim jurídic de les administracions públiques i del procediment administratiu comú.

LA PRESIDENTA DEL CONSELL D'EIVISSA I FORMENTERA,
Pilar Costa Serra
Eivissa, 22 de gener de 2003

La Comisión Insular del Patrimonio Histórico Artístico de Eivissa y Formentera en sesión ordinaria celebrada el día 21 de enero de 2003 adoptó el siguiente acuerdo:

2º.- Modificación de la delimitación del BIC de ses feixes del prat de Vila y del prat de ses Monges (ref. exp. 20/01).

(...)

La Comisión por mayoría acuerda aprobar la siguiente modificación de los límites de las zonas a declarar:

1.- FEIXES DES PRAT DE VILA: ampliar los límites del area a declarar incluyendo íntegramente los sectores UA-8 y UA-12 y de la UA-13 toda la trayectoria comprendida por la totalidad del ancho del camino histórico de ses feixes o de can Murtera como límite meridional con la excepción del solar ocupado desde los años 70 por el edificio situado en la esquina con la avenida de Santa Eulària. Se establece un cambio con la calificación de la zona de ponente la cual desde el primer canal de feixa, por la parte de levante del extremo del camino de ses feixes o de can Murtera, por el sur (incluida toda el area de la noria de can Murtera) y hasta la primera rotonda de la carretera de Sant Antoni, habida cuenta su naturaleza real pasa de area BIC a entorno de protección.

2.- FEIXES DES PRAT DE SES MONGES: se añade al extremo sur de la zona a declarar BIC la zona rectangular que limita con la avenida que separa la isla Plana (término municipal de Eivissa). Se delimita un entorno de protección limitando con el area norte del area BIC con la finalidad de proteger cuatro canales que alimentan el sistema hídrico de estas feixes, limitando con el antiguo camino de can Lavilla –según plano que forma parte del informe-propuesta que se encuentra en el expediente- (término municipal de Santa Eulària des Riu).

3.- Incluir un tramo del antiguo camino de puig d'en Valls (término municipal de Santa Eulària des Riu), al norte de las rotondas de Santa Eulària, según plano que forma parte del informe-propuesta que se encuentra en el expediente, y donde se conservan siete portales de feixa y otros elementos patrimoniales de interés etnológico. Debido a la conexión con las feixes atravesaba una antigua zona, hoy perdida, pero conservando todavía siete portales.

La anterior resolución no pone fin a la vía administrativa y se podrá interponer recurso de alzada ante el Pleno del Consell d'Eivissa i Formentera en el plazo de un mes a partir del día siguiente de la publicación en el BOIB del presente edicto.

Lo que se hace público a fin de comunicar a las personas interesadas de ses feixes del prat de Vila y del prat de ses Monges a fin de cumplimentar el trámite de notificación del anterior acuerdo, de conformidad con lo que dispone el art. 8.1 de la Ley 12/98, de 21 de diciembre, del patrimonio histórico de las Islas Baleares, y el art. 59.5.a de la Ley 4/99 de modificación de la Ley 30/92 de 26 de noviembre, de régimen jurídico de las administraciones públicas y del procedimiento administrativo común.

LA PRESIDENTA DEL CONSELL D'EIVISSA I FORMENTERA,
Pilar Costa Serra
Eivissa, 22 de enero de 2003


— o —

Núm. 1356

CORRECCIÓN DE ERROR POR OMISIÓN

Habiéndose observado error de omisión del Anexo 2 en la publicación del edicto núm. 899 (BOIB núm. 11 de 23 de enero de 2003, pág. 32) referente a la aprobación definitiva de una NORMA TERRITORIAL CAUTELAR DE MODIFICACION DE LA NORMA TERRITORIAL CAUTELAR APROBADA DEFINITIVAMENTE POR EL PLENO DEL CONSEJO INSULAR EN FECHA 27 DE OCTUBRE DE 2000, POR LA QUE SE AMPLÍAN LAS DETERMINACIONES PROVISIONALES DE ORDENACIÓN DE ESTA NORMA Y DIRIGIDAS A ASEGURAR LA EFECTIVIDAD DEL PLAN TERRITORIAL INSULAR DE EIVISSA Y FORMENTERA.

Anexo 2 el cual se publica a continuación:

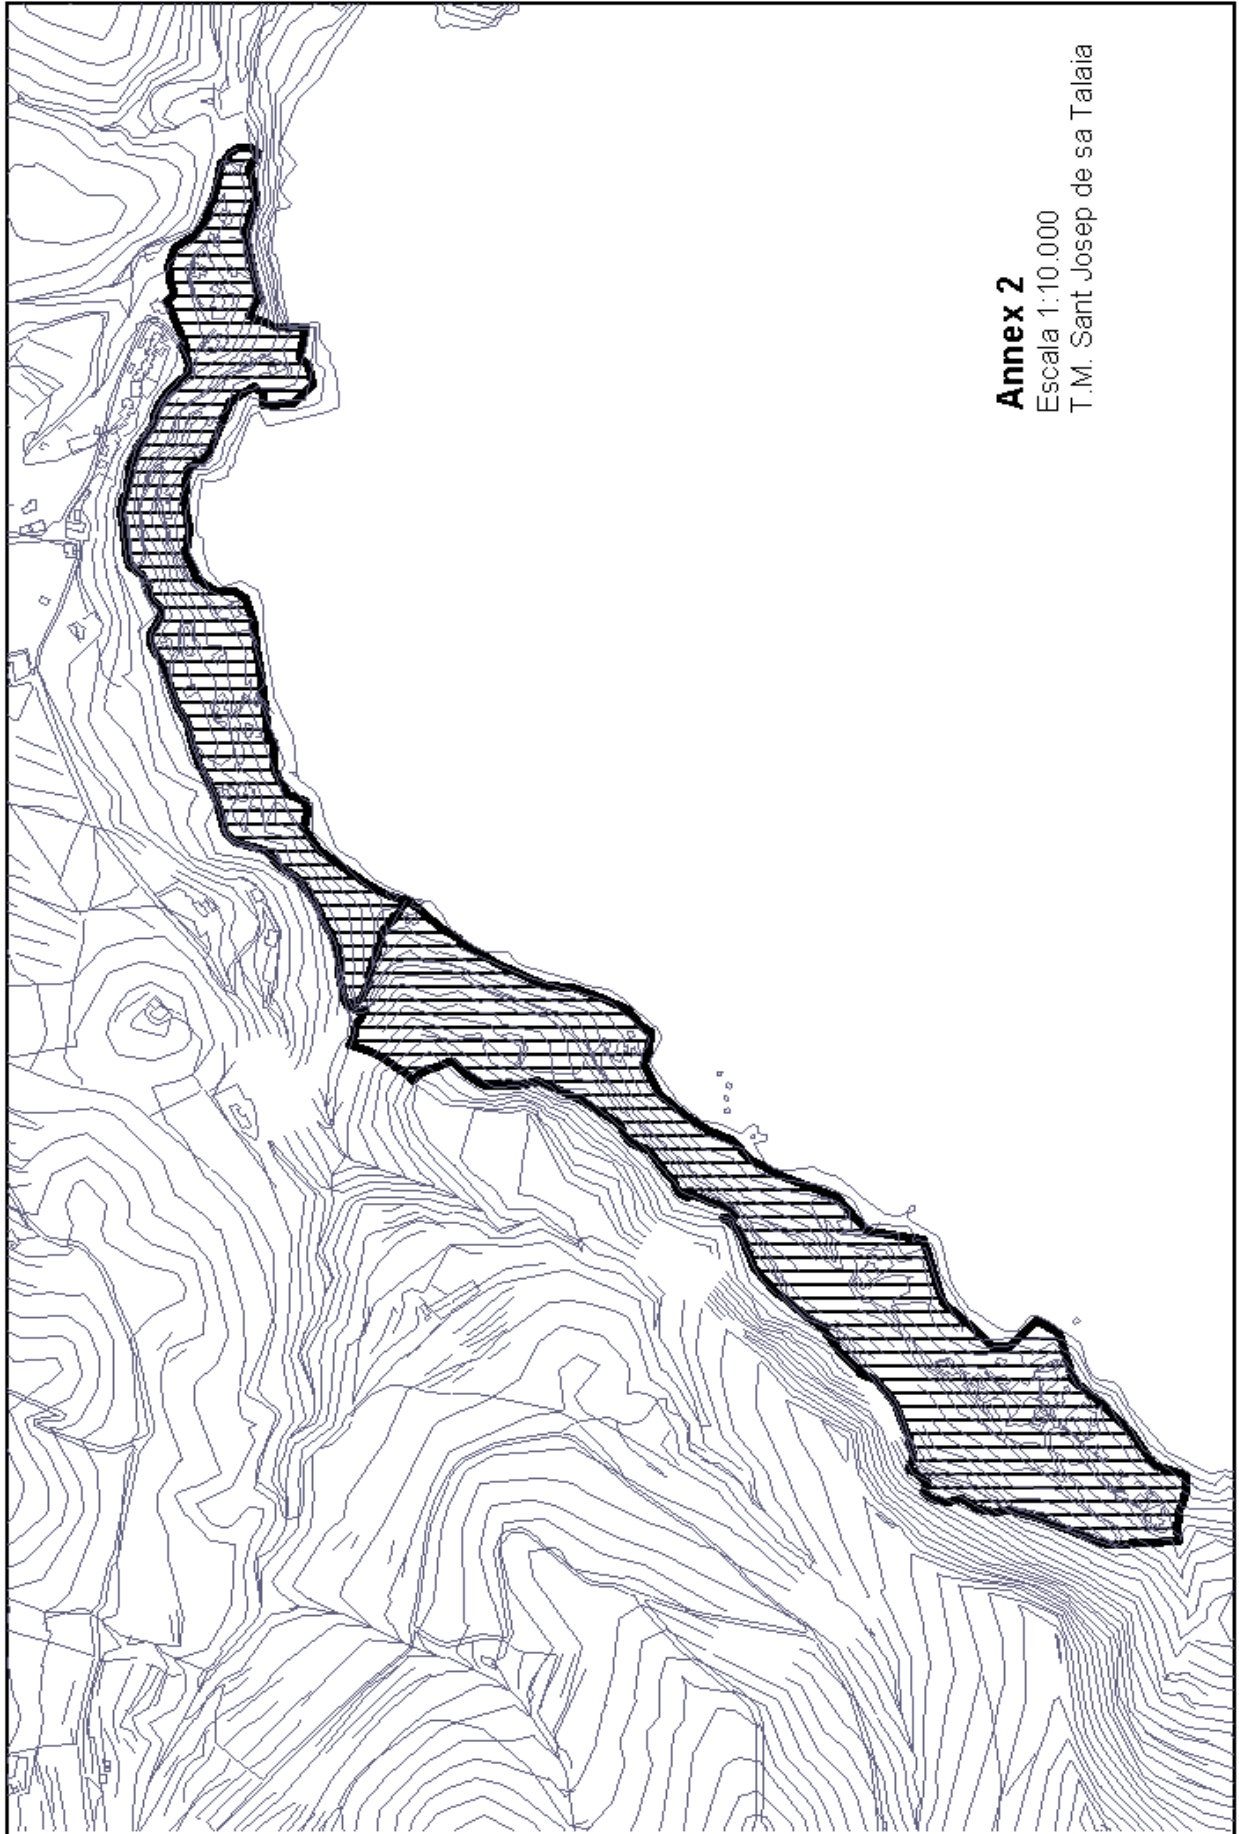

Annex 2
Escala 1:10.000
T.M. Sant Josep de sa Talaia

Palma de Mallorca, a 27 de enero de 2003.
El Jefe del Departamento Técnico de la Consellería de Presidencia,
Vicente Matas Morro

CORRECCIÓ D'ERRADA D'OMISSIÓ

Havent-se advertit un error d'omissió de l'Annex 2 en la publicació de l'anunci nº 899 (BOIB nº 11 de 23 de gener de 2003, pàg. 32) referent a la aprovació definitiva d'una NORMA TERRITORIAL CAUTELAR DE MODIFICACIÓ DE LA NORMA TERRITORIAL CAUTELAR APROVADA DEFINITIVAMENT PEL PLE DEL CONSELL INSULAR EN DATA 27 D'OCTUBRE DE 2000, PER LA QUAL S'AMPLIEN LES DETERMINACIONS PROVISIONALS D'ORDENACIÓ D'AQUESTA NORMA I DIRIGIDES A ASSEGURAR L'EFFECTIVITAT DEL PLA TERRITORIAL INSULAR D'EIVISSA I FORMENTERA.

(vegeu-ne l'annex en la versió castellana)

Palma, 27 de gener de 2003.
El Cap del Departament Tècnic de la Conselleria de Presidència,
Vicenc Matas Morro

— o —

Secció IV - Administració Municipal

Ajuntament d'Alaró

Núm. 997

Atès que, intentada la notificació a Bartolomé Isern Isern no s'ha pogut practicar, de conformitat amb allò que disposa l'art. 59,4 de la Llei 30/1992, de 26 de novembre, de Règim Jurídic de les Administracions Públiques i del Procediment Administratiu Comú, es fa mitjançant aquest anunci que es publicarà en el tauler d'edictes de l'Ajuntament de Santa Maria, i en el Butlletí Oficial de la Comunitat Autònoma de les Illes Balears:

«En data 18 de desembre de 2002, s'ha dictat la següent:

PROPOSTA DE RESOLUCIÓ

Núm. d'expedient: Exp. 1541-02, Disciplina Urbanística.
Persona responsable: Bartolomé Isern Iern

Infracció: Al polígon 4 parcel.la 343 s'han fet obres majors que no es corresponen a la llicència municipal d'obres concedida (expt.municipal 2791/99) consistent en la construcció d'una caseta d'eines i d'un aljub més gran i la instal.lació d'una antena.

Preceptes infringits: article 25 en relació a l'art. 27.1.c) de la Llei Autònoma 10/1990, de 23 d'octubre, de Disciplina Urbanística

Quantia multa(sanció): 12.000.- euros, equivalent a un 50% de 24.000.- euros.(quantia del valor de les obres executades)

De conformitat amb el que disposa l'article 13 del Decret 14/1994, de 10 de febrer us notificam la Proposta de Resolució que ha dictat l'Instructor del present expedient administratiu sancionador, que literalment diu:

PRIMER.- De conformitat amb l'article 30.1 de la Llei 10/1990, de 23 d'octubre, de Disciplina Urbanística, la persona considerada responsable, el Sr.Bartolomé Isern Isern, promotor de la construcció realitzada al Polígon 4 parcel.la 343, d'aquesta localitat, se l'imputa l'infracció consistent en la realització d'obres que no s'ajusten a la llicència municipal concedida, tipificada a l'article 25 en relació a l'article 27.1.c) de la Llei 10/1990, de 23 d'octubre, de Disciplina Urbanística. Del resultat de l'instrucció es considera provat que:

SEGON.- Que ha transcorregut més que sobradament el termini de dos mesos per a procedir a la legalització de les obres i aquesta no s'ha sol.licitada, així en data 10.06.02, el propietari-promotor va ser requerit per a dur a terme l'esmentada legalització

TERCER.- De conformitat amb el que disposa l'article 66.2 de la Llei Autònoma 10/1990, de 23 d'octubre de Disciplina Urbanística, l'instructor del present procediment formula Proposta de demolició de les obres que no han estat legalitzades, a costa de l'interessat, restaurant d'aquesta manera la realitat física alterada al seu original estat.

QUART.- D'acord amb l'informe de l'aparellador municipal i de conformitat amb l'article 45.f) de la Llei de Disciplina Urbanística la sanció que proposa aquesta instrucció és de multa de 12.000 euros corresponent al 50% del valor de l'obra executada, que és de 24.000 euros.

CINQUÈ.- Si estau d'acord amb la Proposta de Resolució, podreu abonar l'import de la multa dins el termini de 15 dies hàbils, comptats a partir de l'endemà de la recepció de la present notificació, a: A) Tresoreria Municipal, B) al compte "Ajuntament d'Alaró" de la Caixa, Sa Nostra, Banesto o Banca March, indicant el número de l'expedient, C) Gir Postal, indicant el número de l'expedient.

Si no estau d'acord amb la Proposta de Resolució disposau d'un termini de 15 dies per formular alegacions i presentar documents; dins aquest mateix termini se li posarà de manifest l'expedient a fi que pugui consultar el referit expedient que consta de: informes tècnics de data 12/09/01 i 09/10/02, decret de suspensió d'obres de data 21/09/01, incoació d'expedient infracció urbanística de data 02/05/02 i la present proposta de resolució de data 18/12/02.»

Cosa que es notifica pel seu coneixement, compliment i efectes.

Alaró, 15 de gener de 2002
El Secretari,
Jaume Nadal Bestard

— o —

Núm. 1002

Atès que, no han pogut notificar-se les denúncies per infraccions a la Llei de Trànsit, Circulació de Vehicles i Seguretat Vial (R.D.L. 339/1990 de 2 de març) de conformitat amb allò que disposa l'art. 59,4 de la Llei 30/1992, de 26 de novembre, de Règim Jurídic de les Administracions Públiques i del Procediment Administratiu Comú, es fa mitjançant aquest anunci que es publicarà en el tauler d'edictes d'aquest Ajuntament d'Alaró, i en el Butlletí Oficial de la Comunitat Autònoma de les Illes Balears:

Resolució de Batlia.

Assumpte: Resolució del procediment administratiu sancionador en matèria de trànsit, circulació de vehicles de motor i seguretat vial.

Contra els conductors dels vehicles abaix referenciats, atesa la proposta del Regidor Delegat en matèria de procediment sancionador d'infraccions de normes de trànsit.

En exercici de l'atribució que em confereix l'art. 15 del R.D 320/1994 de 25 de febrer, Reglament del procediment sancionador en matèria de trànsit, circulació de vehicles a motor i seguretat vial,

Resolc:

Una vegada transcorregut el termini de 15 dies atorgat al titulars del vehicles amb el quals es van cometre les infraccions denunciades perquè identificassin el conductor responsable sense que aquests hagin duit a terme la identificació en la forma ordenada, es decreta l'arxiu per falta de proves dels expedients sancionadors seguit per les infraccions denunciades i prosseguir els expedients sancionadors contra els titulars per haver incomplert el deure d'identificació del conductor i per tal motiu, es sanciona als titulars abaix referenciats amb multa amb la quantia abaix assenyalada com a autors d'una infracció tipificada a l'article 72.3 de la Llei sobre trànsit, circulació de vehicles a motor i seguretat vial (R.D.L 339/1990, de 2 de març)

La multa s'haurà d'abonar dins els quinze dies següents a la data de la fermesa d'aquesta resolució, transcorreguts els quals el deute es farà efectiu mitjançant el procediment executiu, i la via de constrenyiment (art. 21 del Reglament aprovat per R.D 320/1994, de 25 de febrer), incrementant la multa amb un 20% de recàrrec més costes.

Contra aquesta resolució, que no és definitiva en via administrativa, podreu interposar RECURS DE REPOSICIÓ, previ al contenciós administratiu, davant el Batle de l'Ajuntament en el termini d'un mes, comptat a partir del dia següent al rebut de la present notificació, mitjançant escrit presentat a les oficines d'aquest Ajuntament.(Plaça de l'Ajuntament, 17)

Formes de pagament: A)Tresoreria Municipal B) Al compte " Ajuntament d'Alaró " de La Caixa, Sa Nostra, Banesto, Banca March. C) Gir Postal, indicant en cada cas el número d'expedient:

Notifiqui's aquesta resolució en forma reglamentària als interessats, i que a continuació es detallen:

Nº Expedient	Nom	MT	Quantia
20020575	DEBORAH ANN LACEY	IB7567T	30.05
20020597	TALLER AC DC SL	IB3365DL	150.25
20020613	JUAN FERNÁNDEZ OLIVER	IB8869CU	30.05