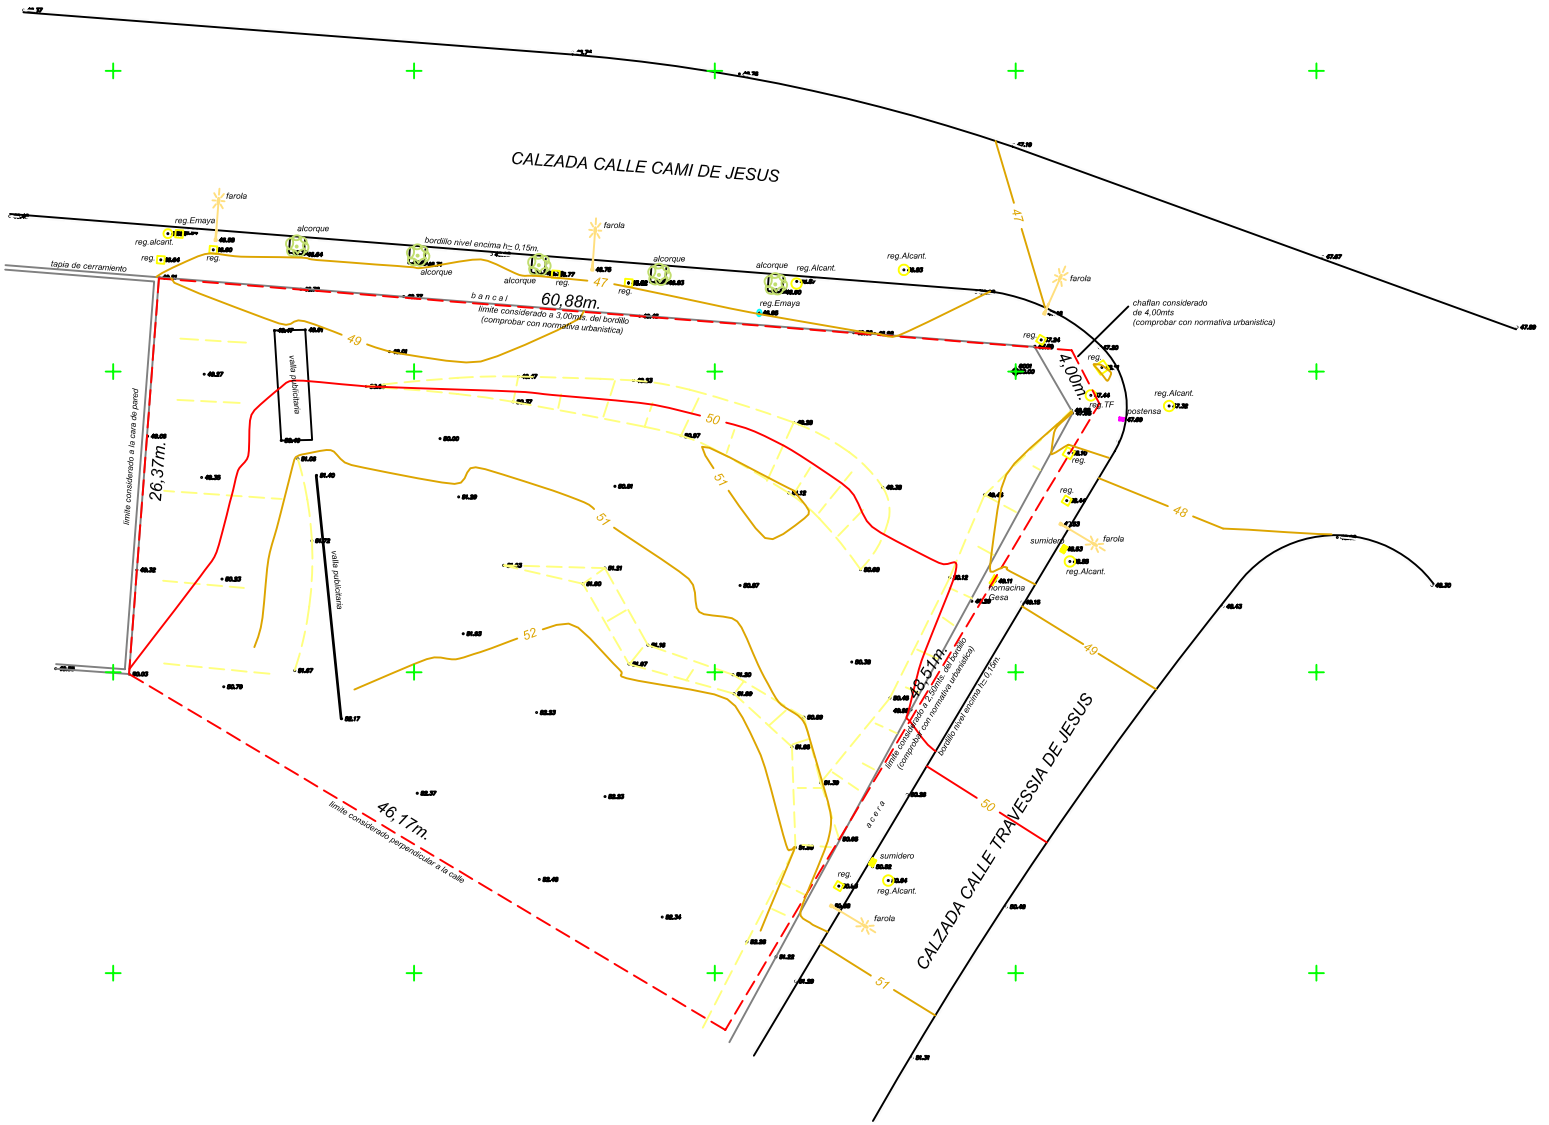

SOLAR EN EL CHAFLAN CALLE CAMI DE JESUS Y CALLE TRAVESSIA DE JESUS

T. M . DE PALMA

PLANO TOPOGRAFICO

SUPERFICIE: 2.054M²

ESCALA 1:200

ESTOP
FOTOGRAFIA · TOPOGRAFIA · PROYECTOS
PLAÇA DEL ROSSELLÓ, 4a,3er.–TEF. 971 723308.–FAX. 971 716901.–PALMA DE MALLORCA
E–Mail: estop@estop.org —O— www.estop.es

ARCHIVO INFORMATIZADO: W020305C