


El Ple de l'Ajuntament de Son Servera en sessió extraordinària celebrada en data 30 de juliol de 2007, va acordà potestativament la suspensió, pel termini d'un any, de llicències urbanístiques d'edificació, demolició i parcel.lació al sector 2 del Port Verd i de les llicències urbanístiques d'edificació de vivendes pluri-familiars al nucli antic de Son Servera, tot i d'acord amb les delimitacions que obren a l'expedient i amb els plànols que a continuació es detallen; amb la finalitat d'estudiar la modificació de les NN SS.

Els efectes de la suspensió comptaran a partir del dia següent de la publicació d'aquest edicte en el BOIB. Contra l'acord plenari podrà interposar-se recurs potestatiu de reposició, o en el seu cas directament el recurs contenciós administratiu davant la Sala del Contenciós Administratiu del Tribunal Superior de Justícia de les Illes Balears, en el termini de dos mesos a comptar a partir del dia següent d'aquesta publicació.

Son Servera, 31 de juliol de 2007
El batle, Sgt. José Barrientos Ruiz

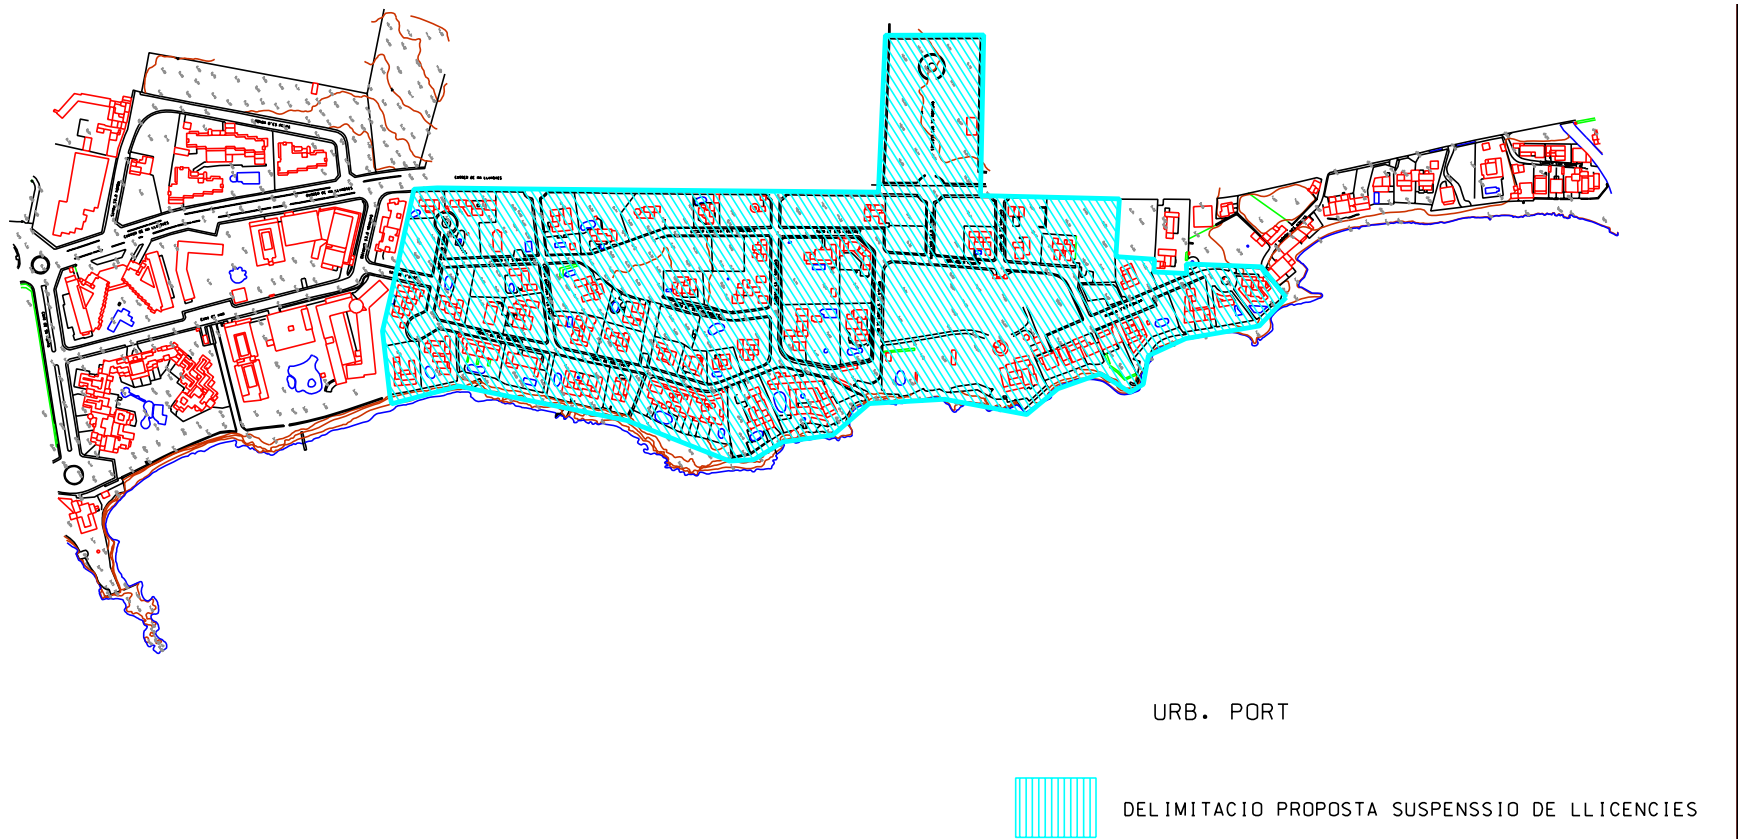

JULIOL 2007