




secció per pati accés

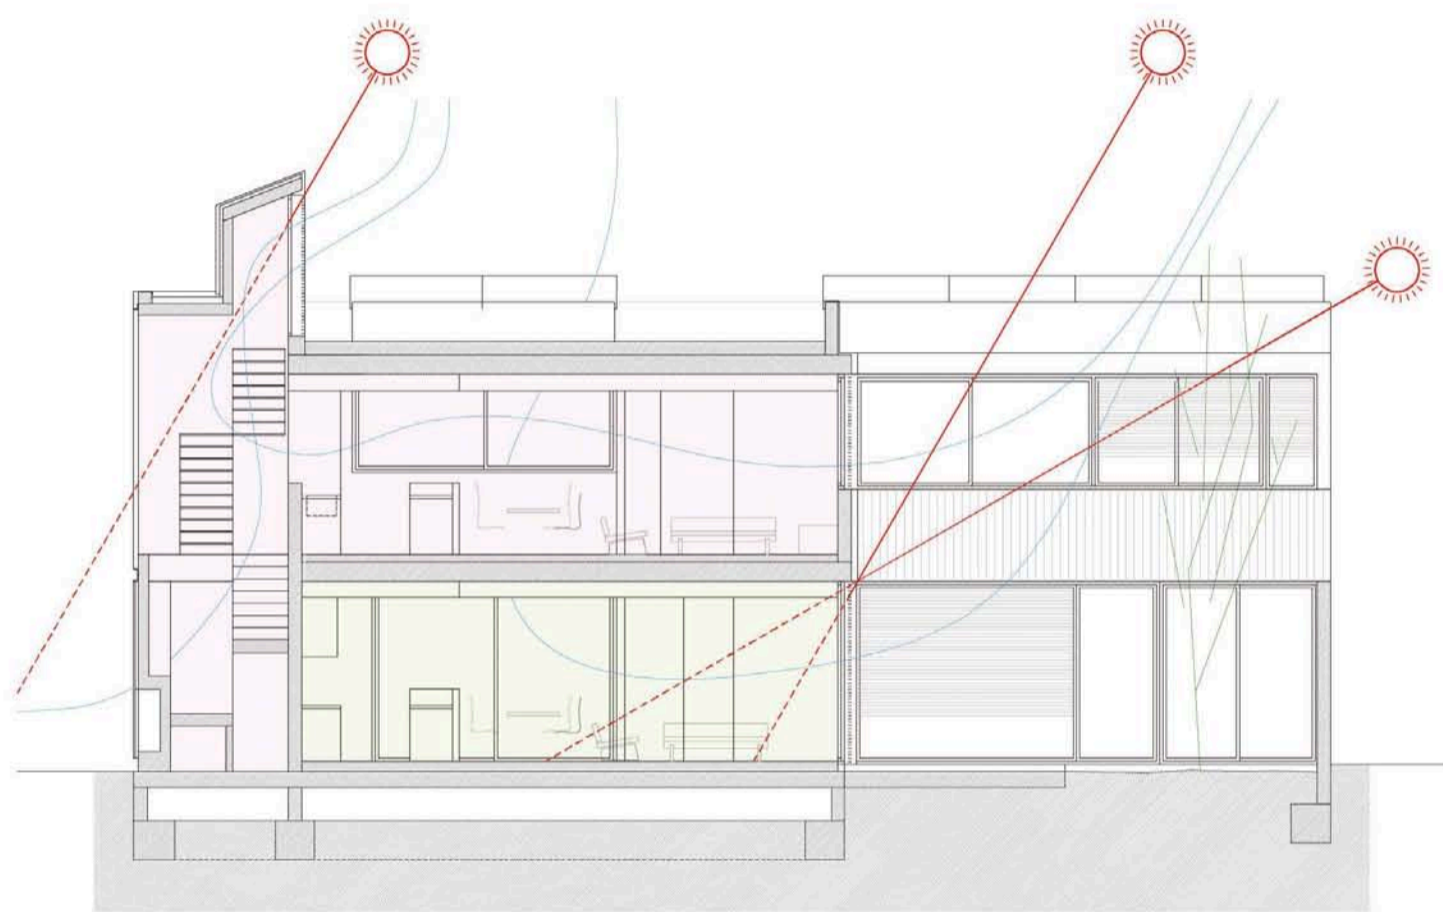

secció per escala

