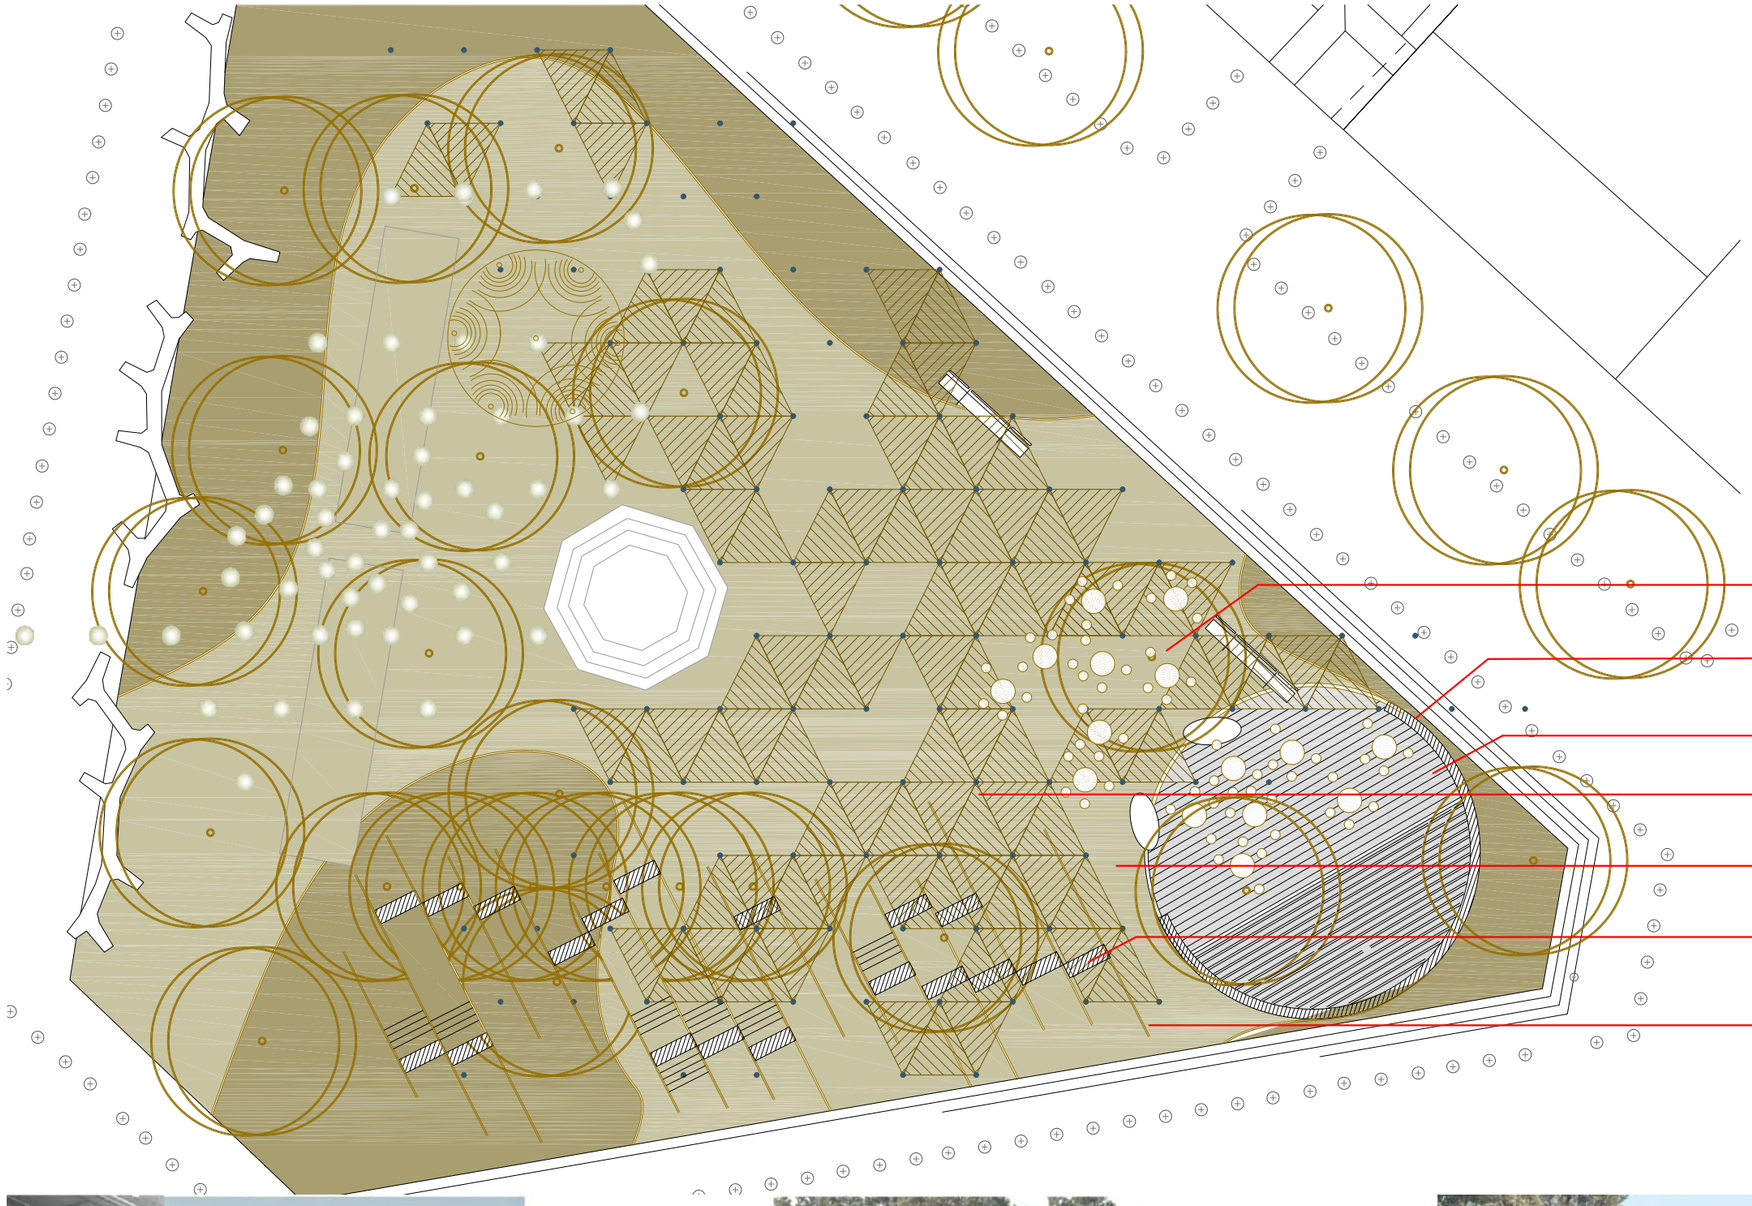

Punto de Encuentro.

Lugar: Puerta Santa Catalina.
Programa: Espacio Expositivivo /
Bar eventual.

Explicación: Transformamos el espacio público dotándolo del uso expositivo y de bar, punto de encuentro por excelencia.

La arquitectura propuesta evoca la esquina, nos recoge, propone recorridos, juega con la luz natural y transforma el espacio con la artificial. El sonido configura por si solo un único espacio.

La nueva arquitectura busca integrarse con la plaza

Presencia de los Sponsors. El proyecto se diseña para que cada uno de ellos a través de la implantación de sus productos puedan realizar la acción comercial objeto de este concurso.

Mobiliario. Realizado en poliestireno expandido

Muro contenedor. Material poliestireno expandido

Pavimento. Baldosas sobre arena

Umbráculo. Formado por perfiles metálicos y cañizo

Pavimento. formado por gravilla de terracota

Muros expositivos. materiales de los proyectos, imagenes y planos. Construdo con Poliuretano expandido

Bordillo barro

Pilares lumínicos. Transforman el espacio según la luz proyectada
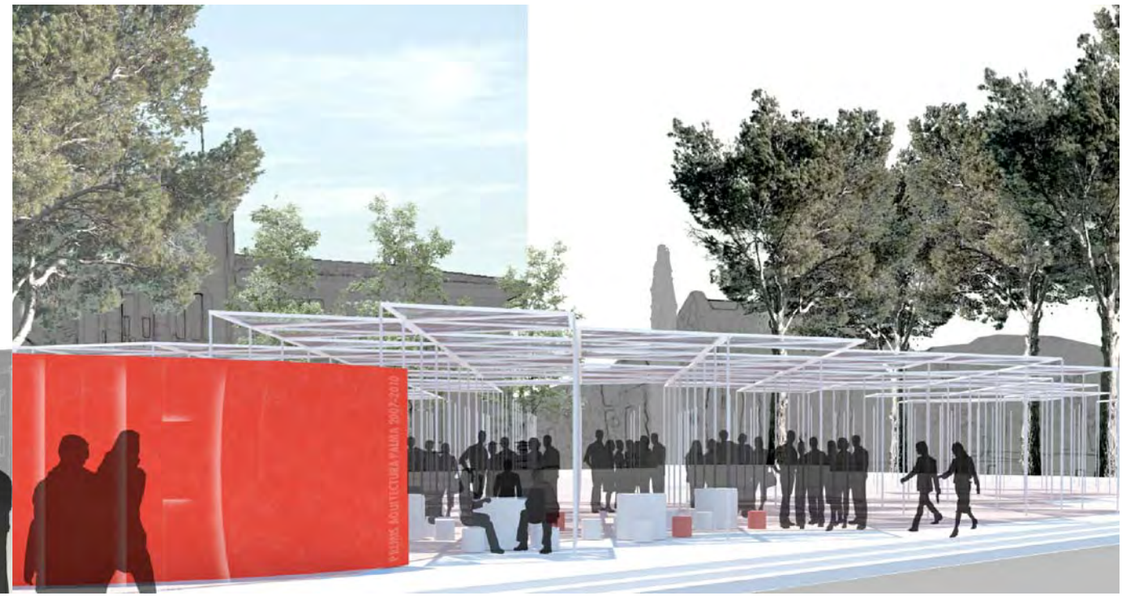
Pilares acústicos. Configuran un espacio a través de la emisión de sonidos