




F. RAMPA:
Andamio multidireccional tipo "Munditubo"

G. EMPLAZAMIENTO:
Pza. de la Reina/Almudaina

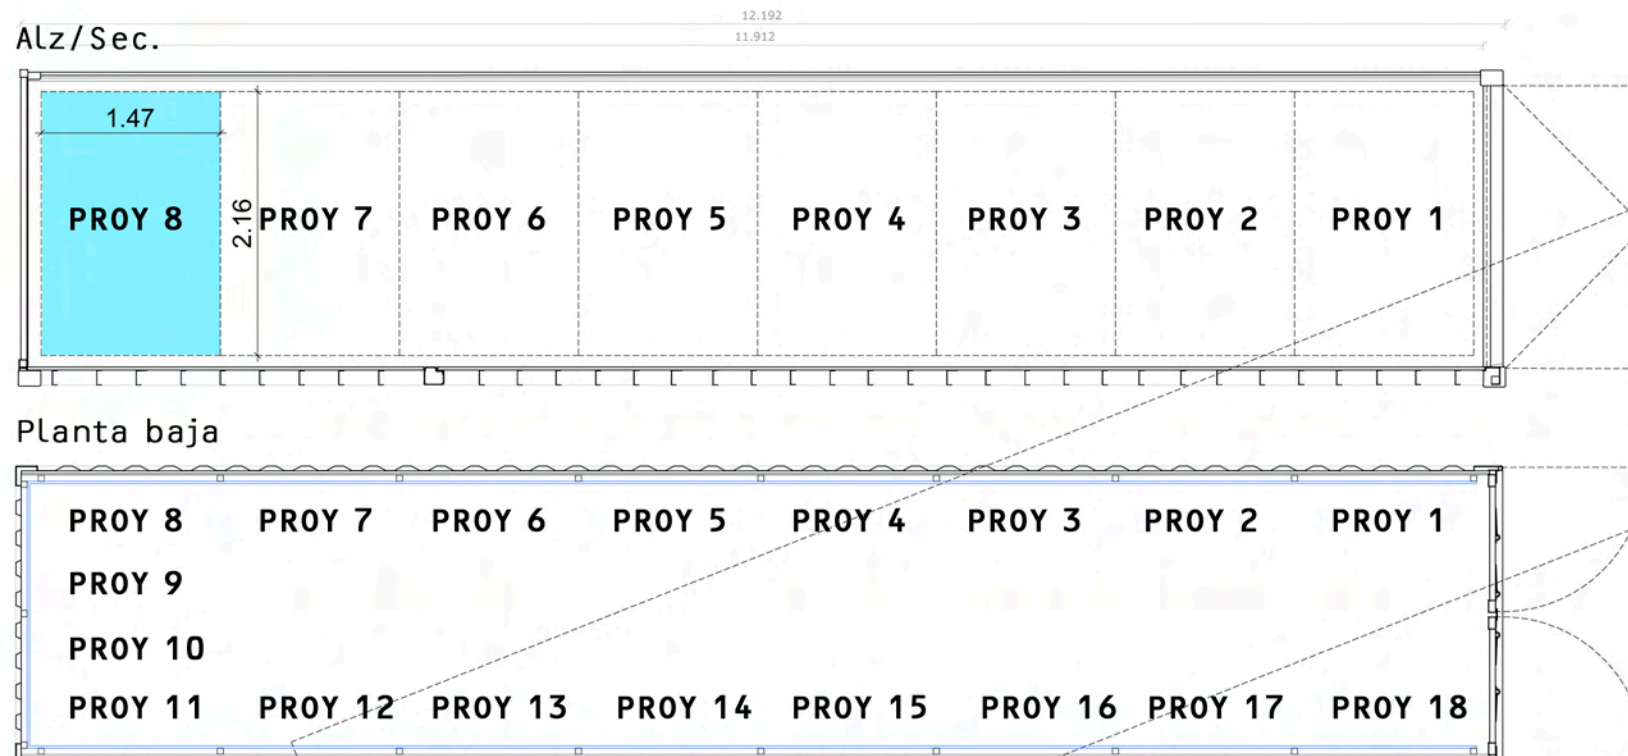

OBRA EXPUESTA:

La exposición de obras premiadas y finalistas se ubicará en container inferior.

Cada proyecto cuenta con un área expositiva de 1,5m x 2,16m.

SOLUCIÓN CONSTRUCTIVA:

Se propone una plancha de policarbonato transparente de 1,2 cm de espesor atornillada sobre subestructura de rastreles de madera de pino (5 x 5cm) a su vez atornillada a la propia estructura del container.

Dicha plancha de policarbonato está retroiluminada con tubos fluorescentes sujetos sobre rastreles verticales de la subestructura de madera.

La obra expuesta se imprimirá en papel adhesivo transparente fijado directamente sobre plancha de policarbonato transparente, quedando retroiluminada.

Abastecimiento eléctrico mediante generador.