

+ kochuu

+LA PEÇA

Es construirà un objecte compacte i autoportant recolzat directament en el sòl de la plaça. Uns taulers de fusta de cinc centímetres d'espessor i cort variable, disposats radialment i subjectes uns a uns altres mitjançant tacs o tascons del mateix material. Es genera una peça de múltiples fissures verticals però de gran solidesa, estabilitat i amb una àmplia superfície de suport.

Aquesta peça que des de l'exterior actua com a reclam, convida a entrar a un espai dramàticament reduït pel que fa a la proporció exterior de la peça, la qual cosa potencia les sensacions i predisposa a la contemplació del discurs expositiu que es presenta.


Una instal·lació audiovisual transmet el missatge mitjançant un projector i un sistema de proveïment portàtil que s'encasten i oculten en la peça. Els altaveus es disposen alternats entre les esquerdes i dirigits cap al centre, produint-se una estereofonia que accentua la condensació de l'espai.

Aquest pati efímer s'aprofita de la pròpia il·luminació de la plaça. El canó de llum de la projecció produirà centelleigs i feixos de llum cap a l'exterior a través de les esquerdes verticals, cridant l'atenció cap al seu interior. Aquesta crida es manifesta com una intenció o metàfora de projectar i donar a conèixer el missatge de l'arquitectura a l'espai públic, a la societat.


El pavelló es tanca mitjançant dos panells abatibles. Això permet la permanència de la instal·lació i dels elements que la integren, de forma segura i sense quedar exposats.

+Energia


Kit solar

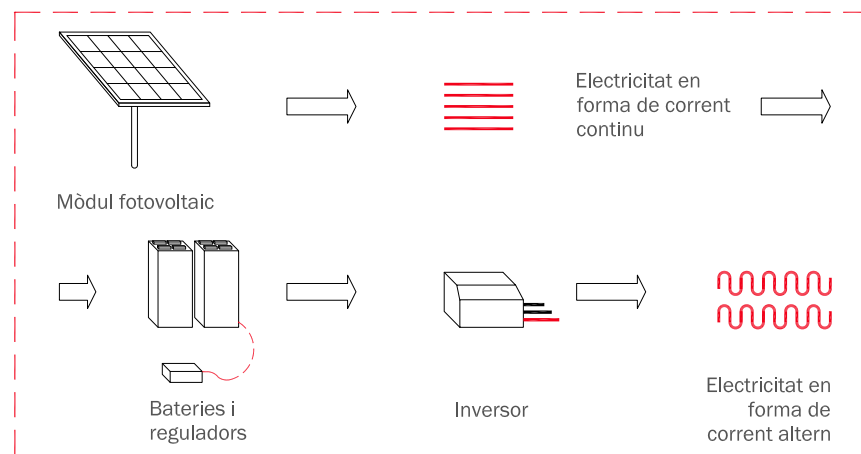



+KIT SOLAR FOTOVOLTAIC AUTÒNOM

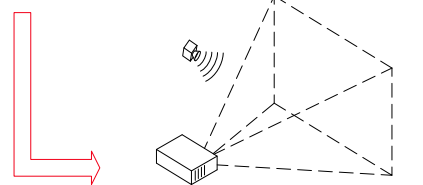

+ INSTAL·LACIÓ AUDIOVISUAL

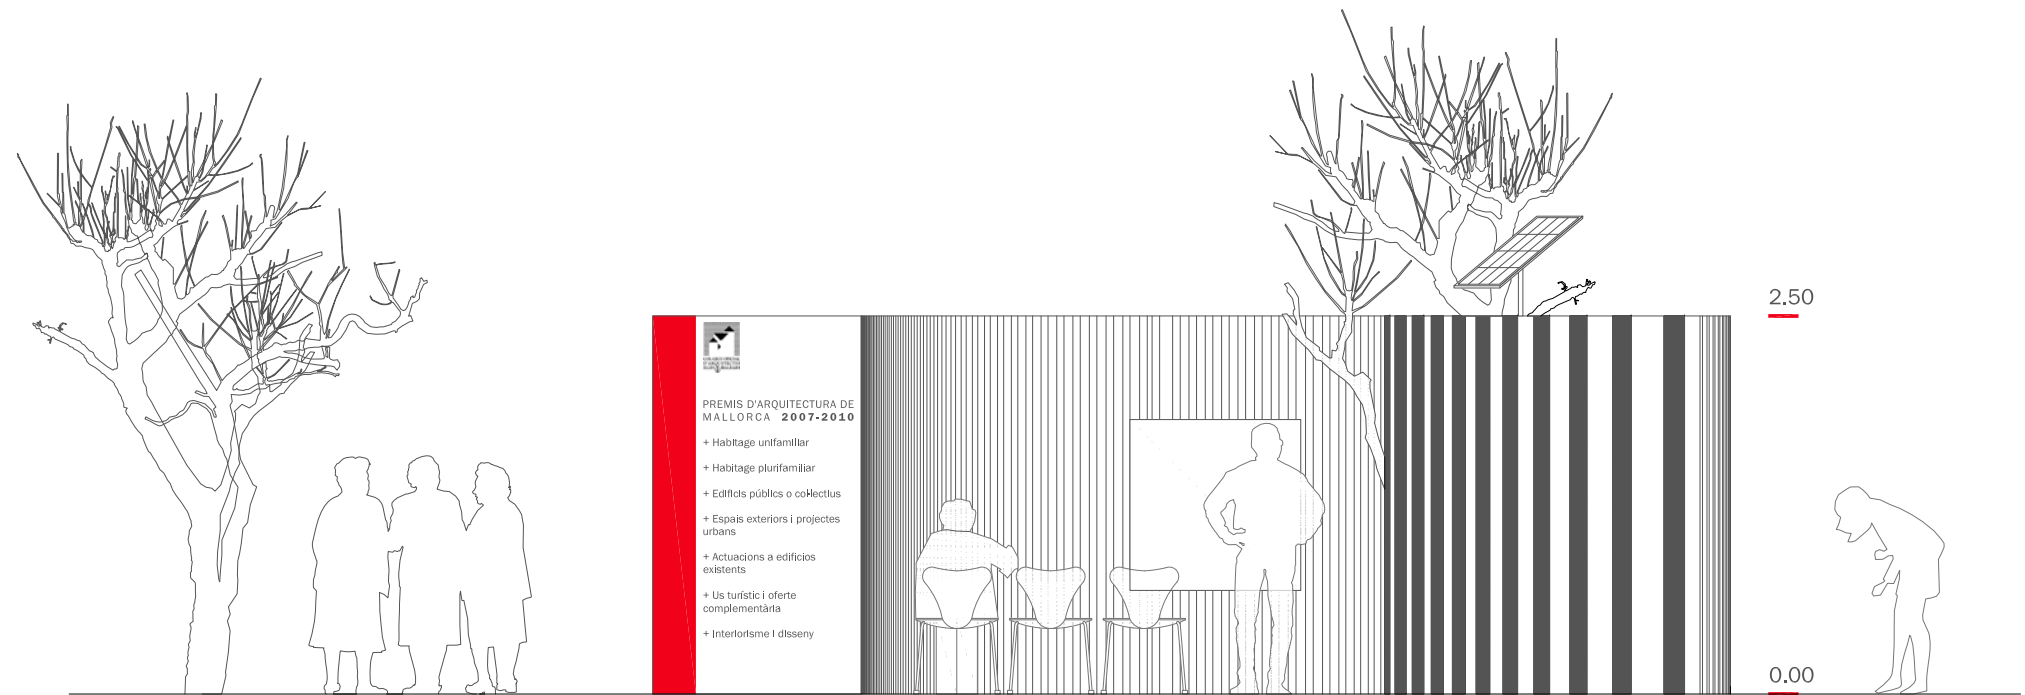

+Secció S1

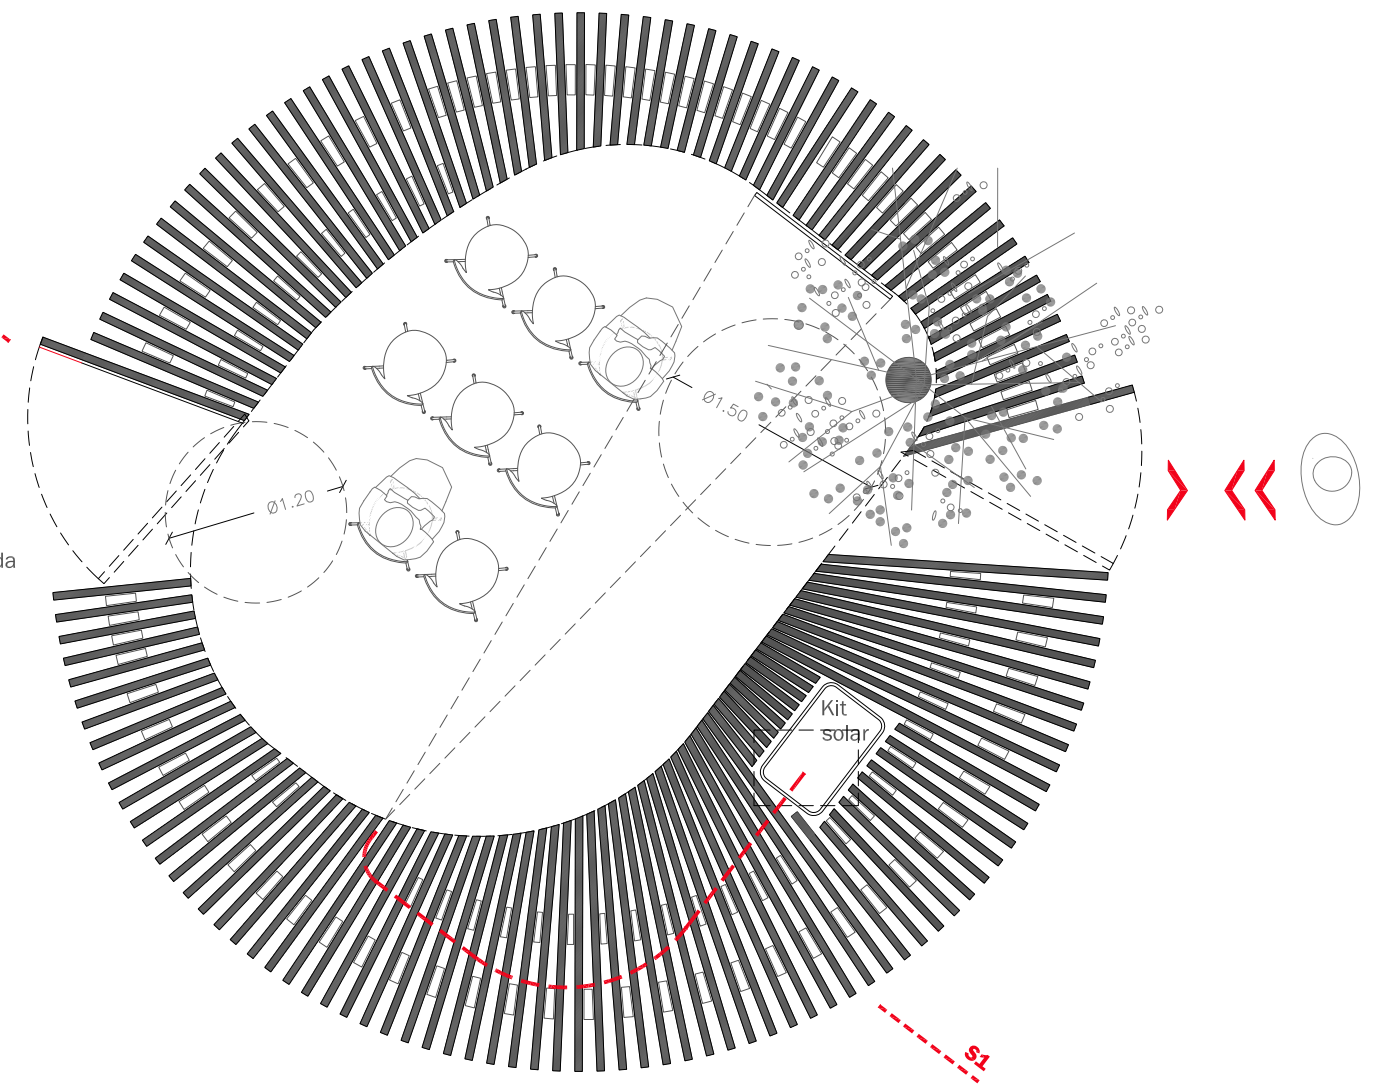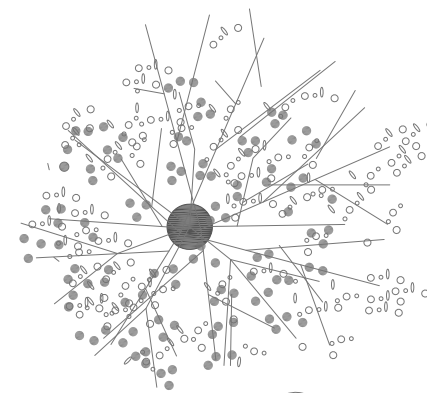

Superfície útil | 18,16 m2
Superfície construïda | 35,10 m2

+Planta
E 1 / 50

