


FINESTRA

o2

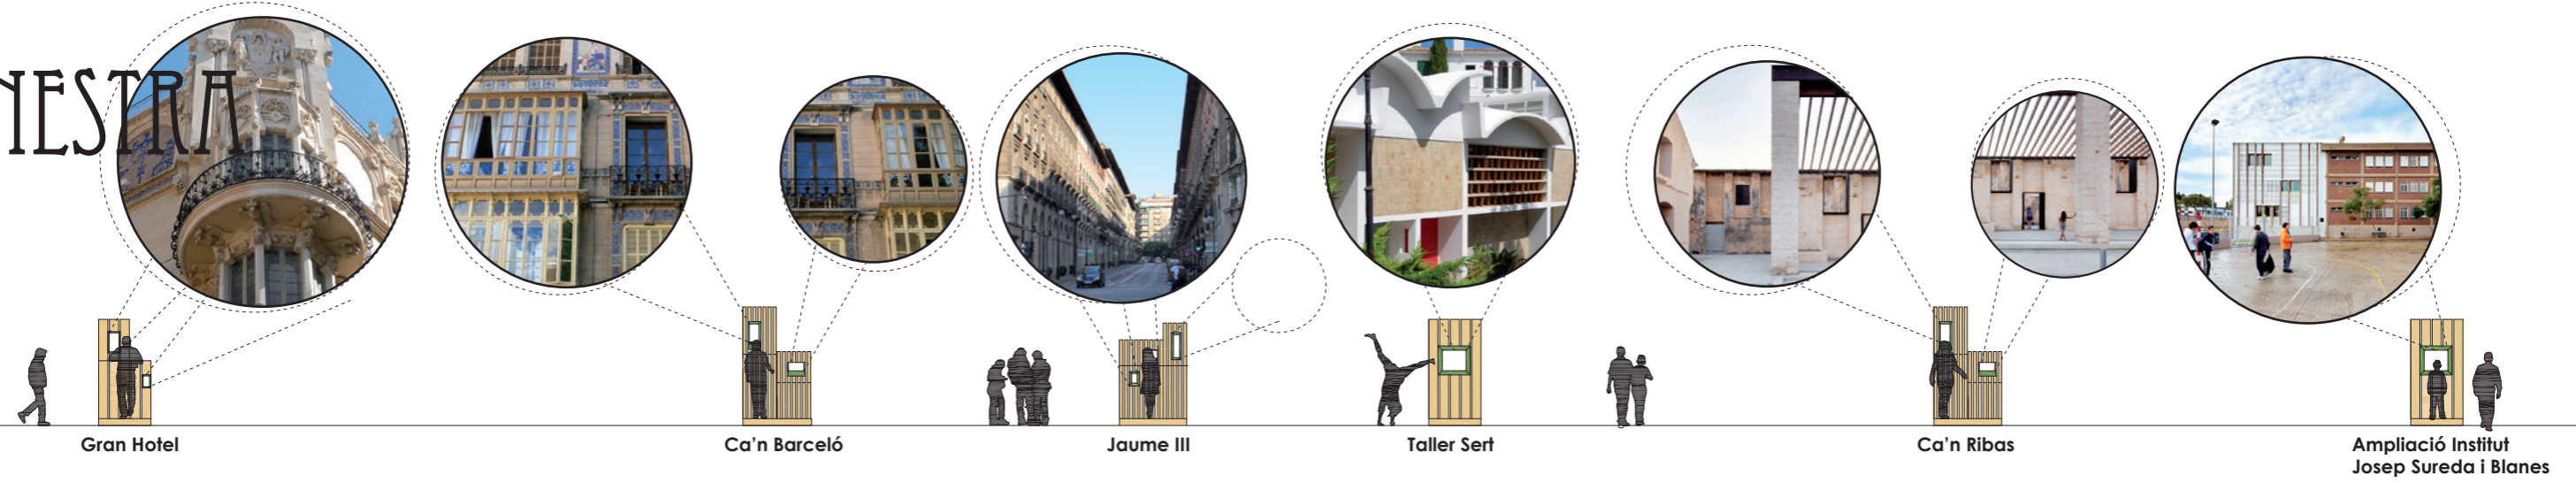

Nom de l'edifici fet amb pórex i pintat del color de la ruta a la que es correspon.

Encuadrament de la visió a partir de quadre de DM pintat del color de la ruta.

Explicació de l'edifici



Codi QR amb l'explicació més detallada. es pot baixar l'aplicació de la nit de l'art per estar al corrent dels events i espectacles.

Estructura de fusta clavada al tauler formada per llistons de 50 mm x 30 mm de secció.


Plataforma metàl·lica.

La peça

Als punts d'interès escollits es proposa una peça que enmarca l'obra que es vol presentar. Es tracta de descobrir des d'un altre punt de vista el que l'arquitectura ens ofereix. A la peça hi haurà una explicació del projecte que ens ensenyarà el perquè de l'importància de les obres. Es tracta, doncs, de establir un diàleg del ciutadà amb l'arquitectura que la nostra terra.

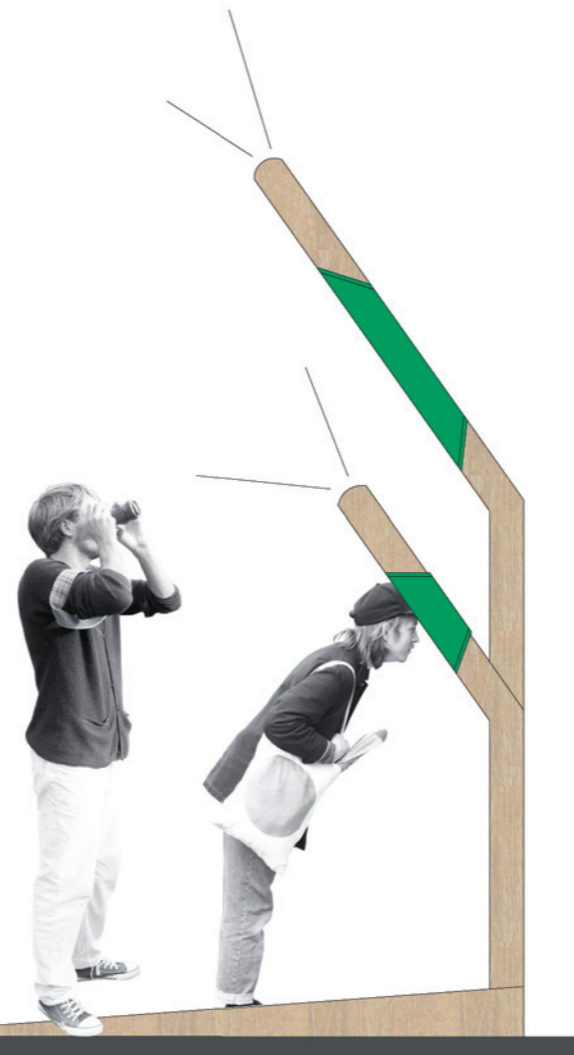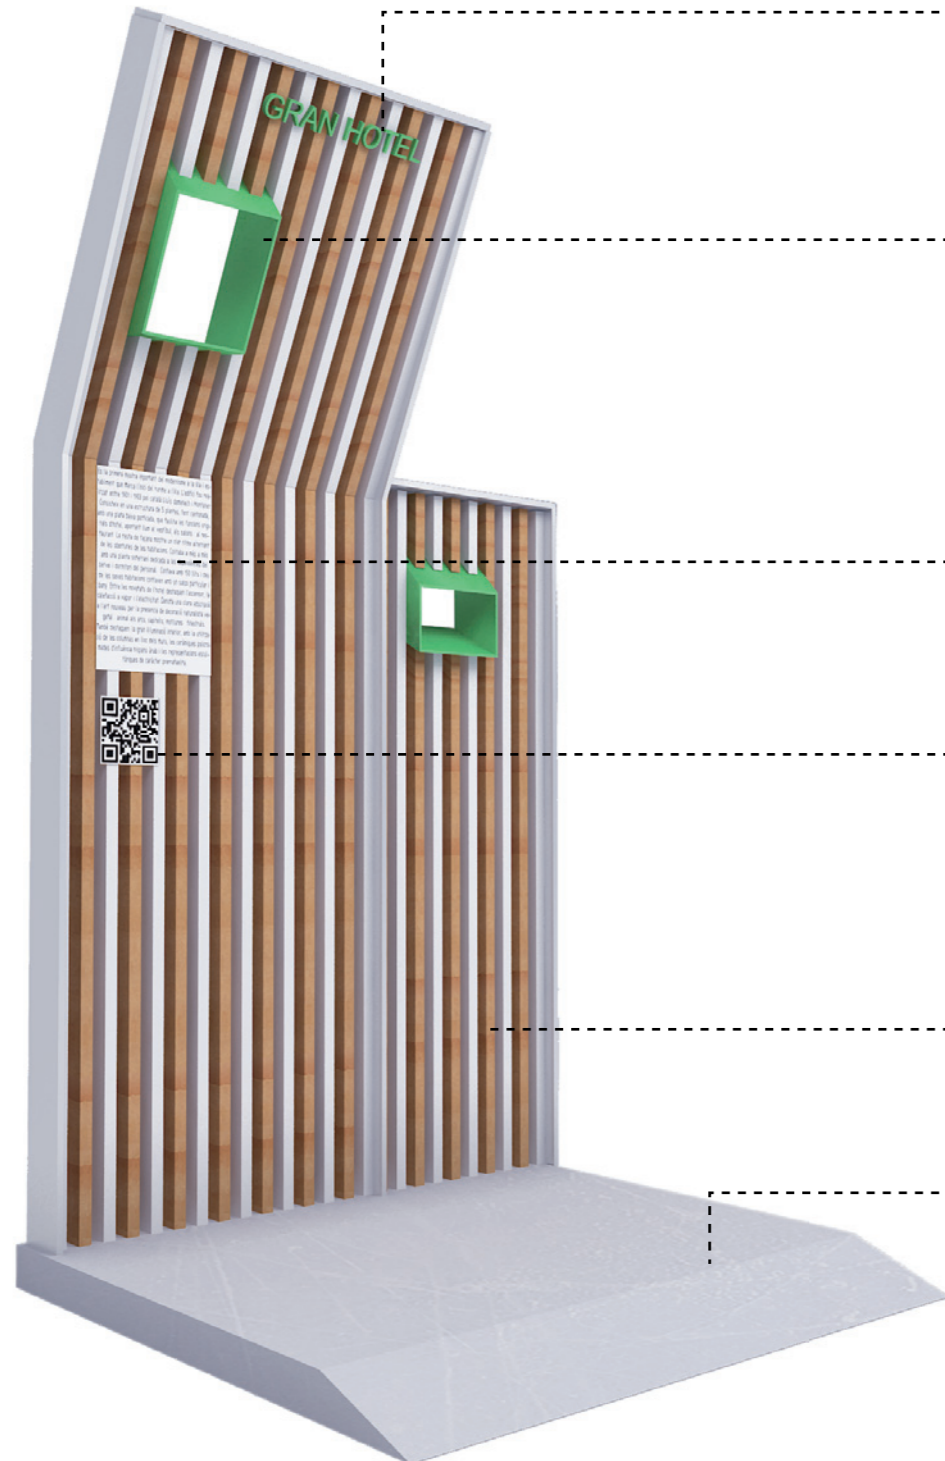

Secció

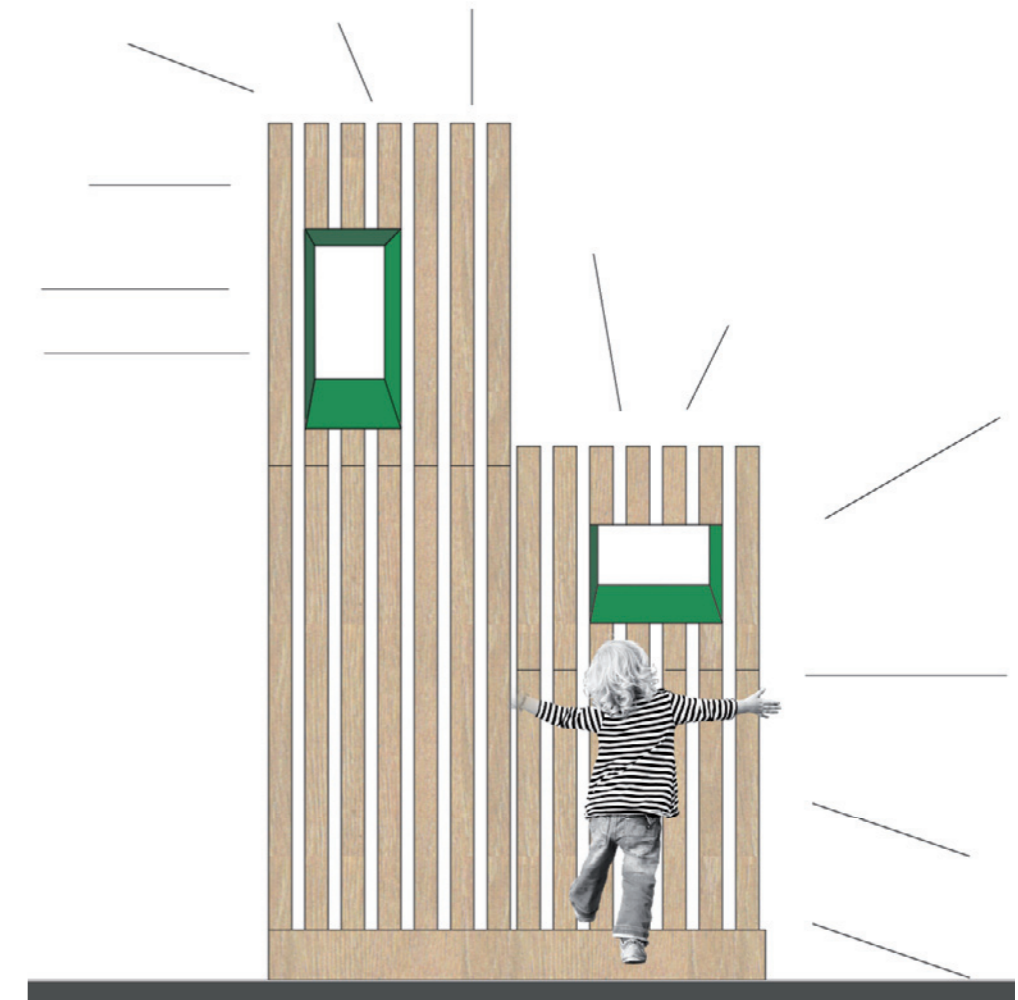

Alçat