


PLANTA BAJA



PLANTA TIPO

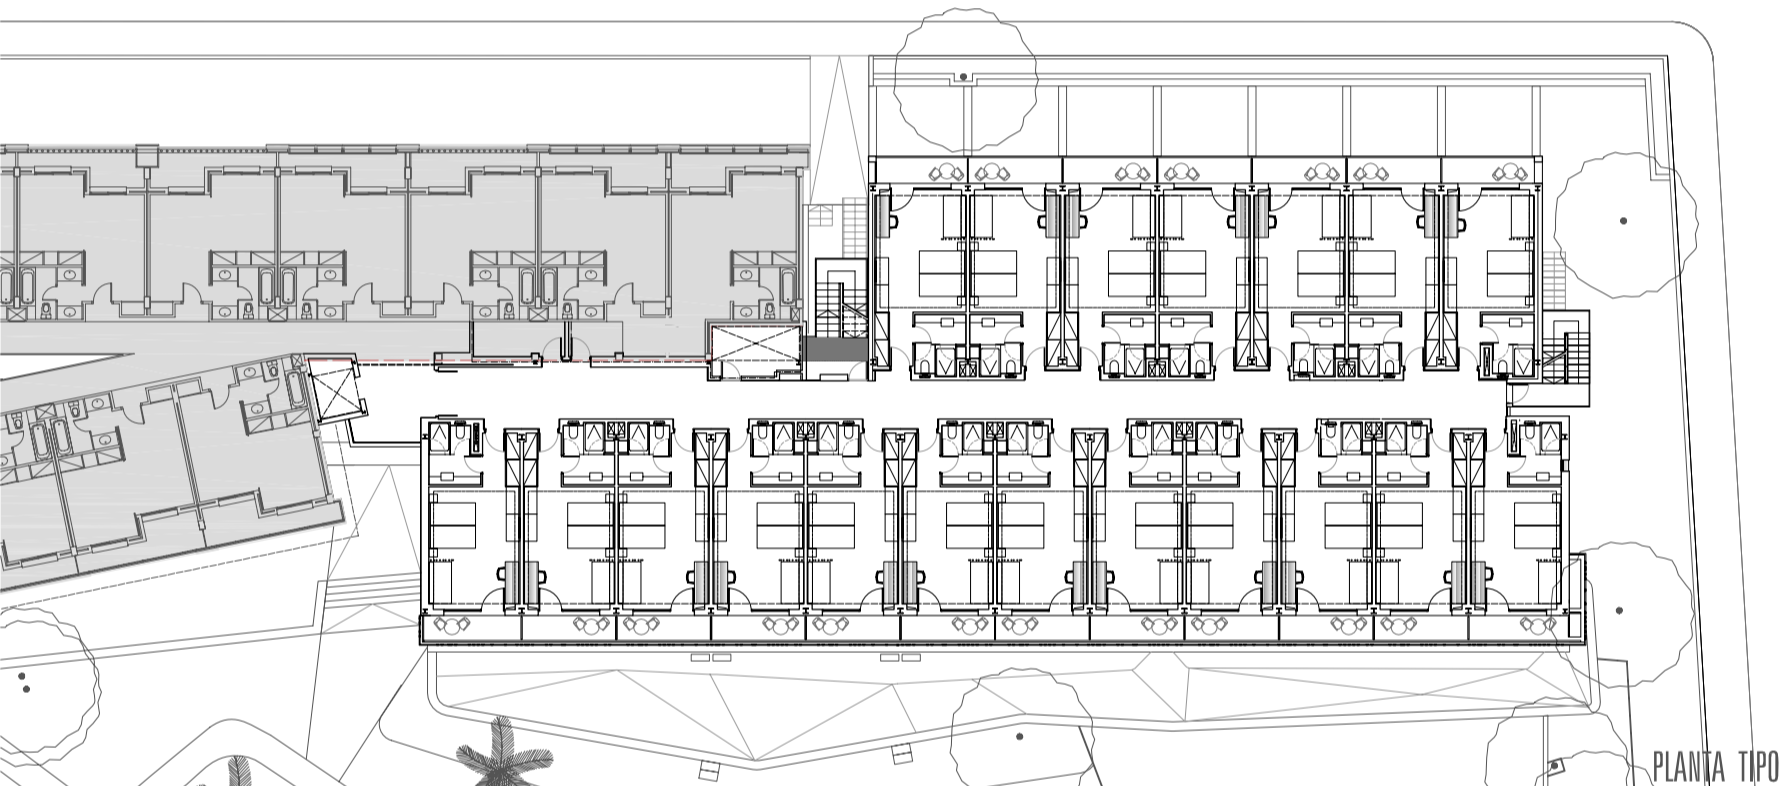

AMPLIACIÓN DEL HOTEL L'ILLOT, CALA RATJADA, TM CAPDEPERA, ISLAS BALEARES

CMV ARQUITECTOS + ANTONIO LÓPEZ CERÓN

**CMV**  
[architects]  
+ Antonio López Cerón ARQUITECTO

