



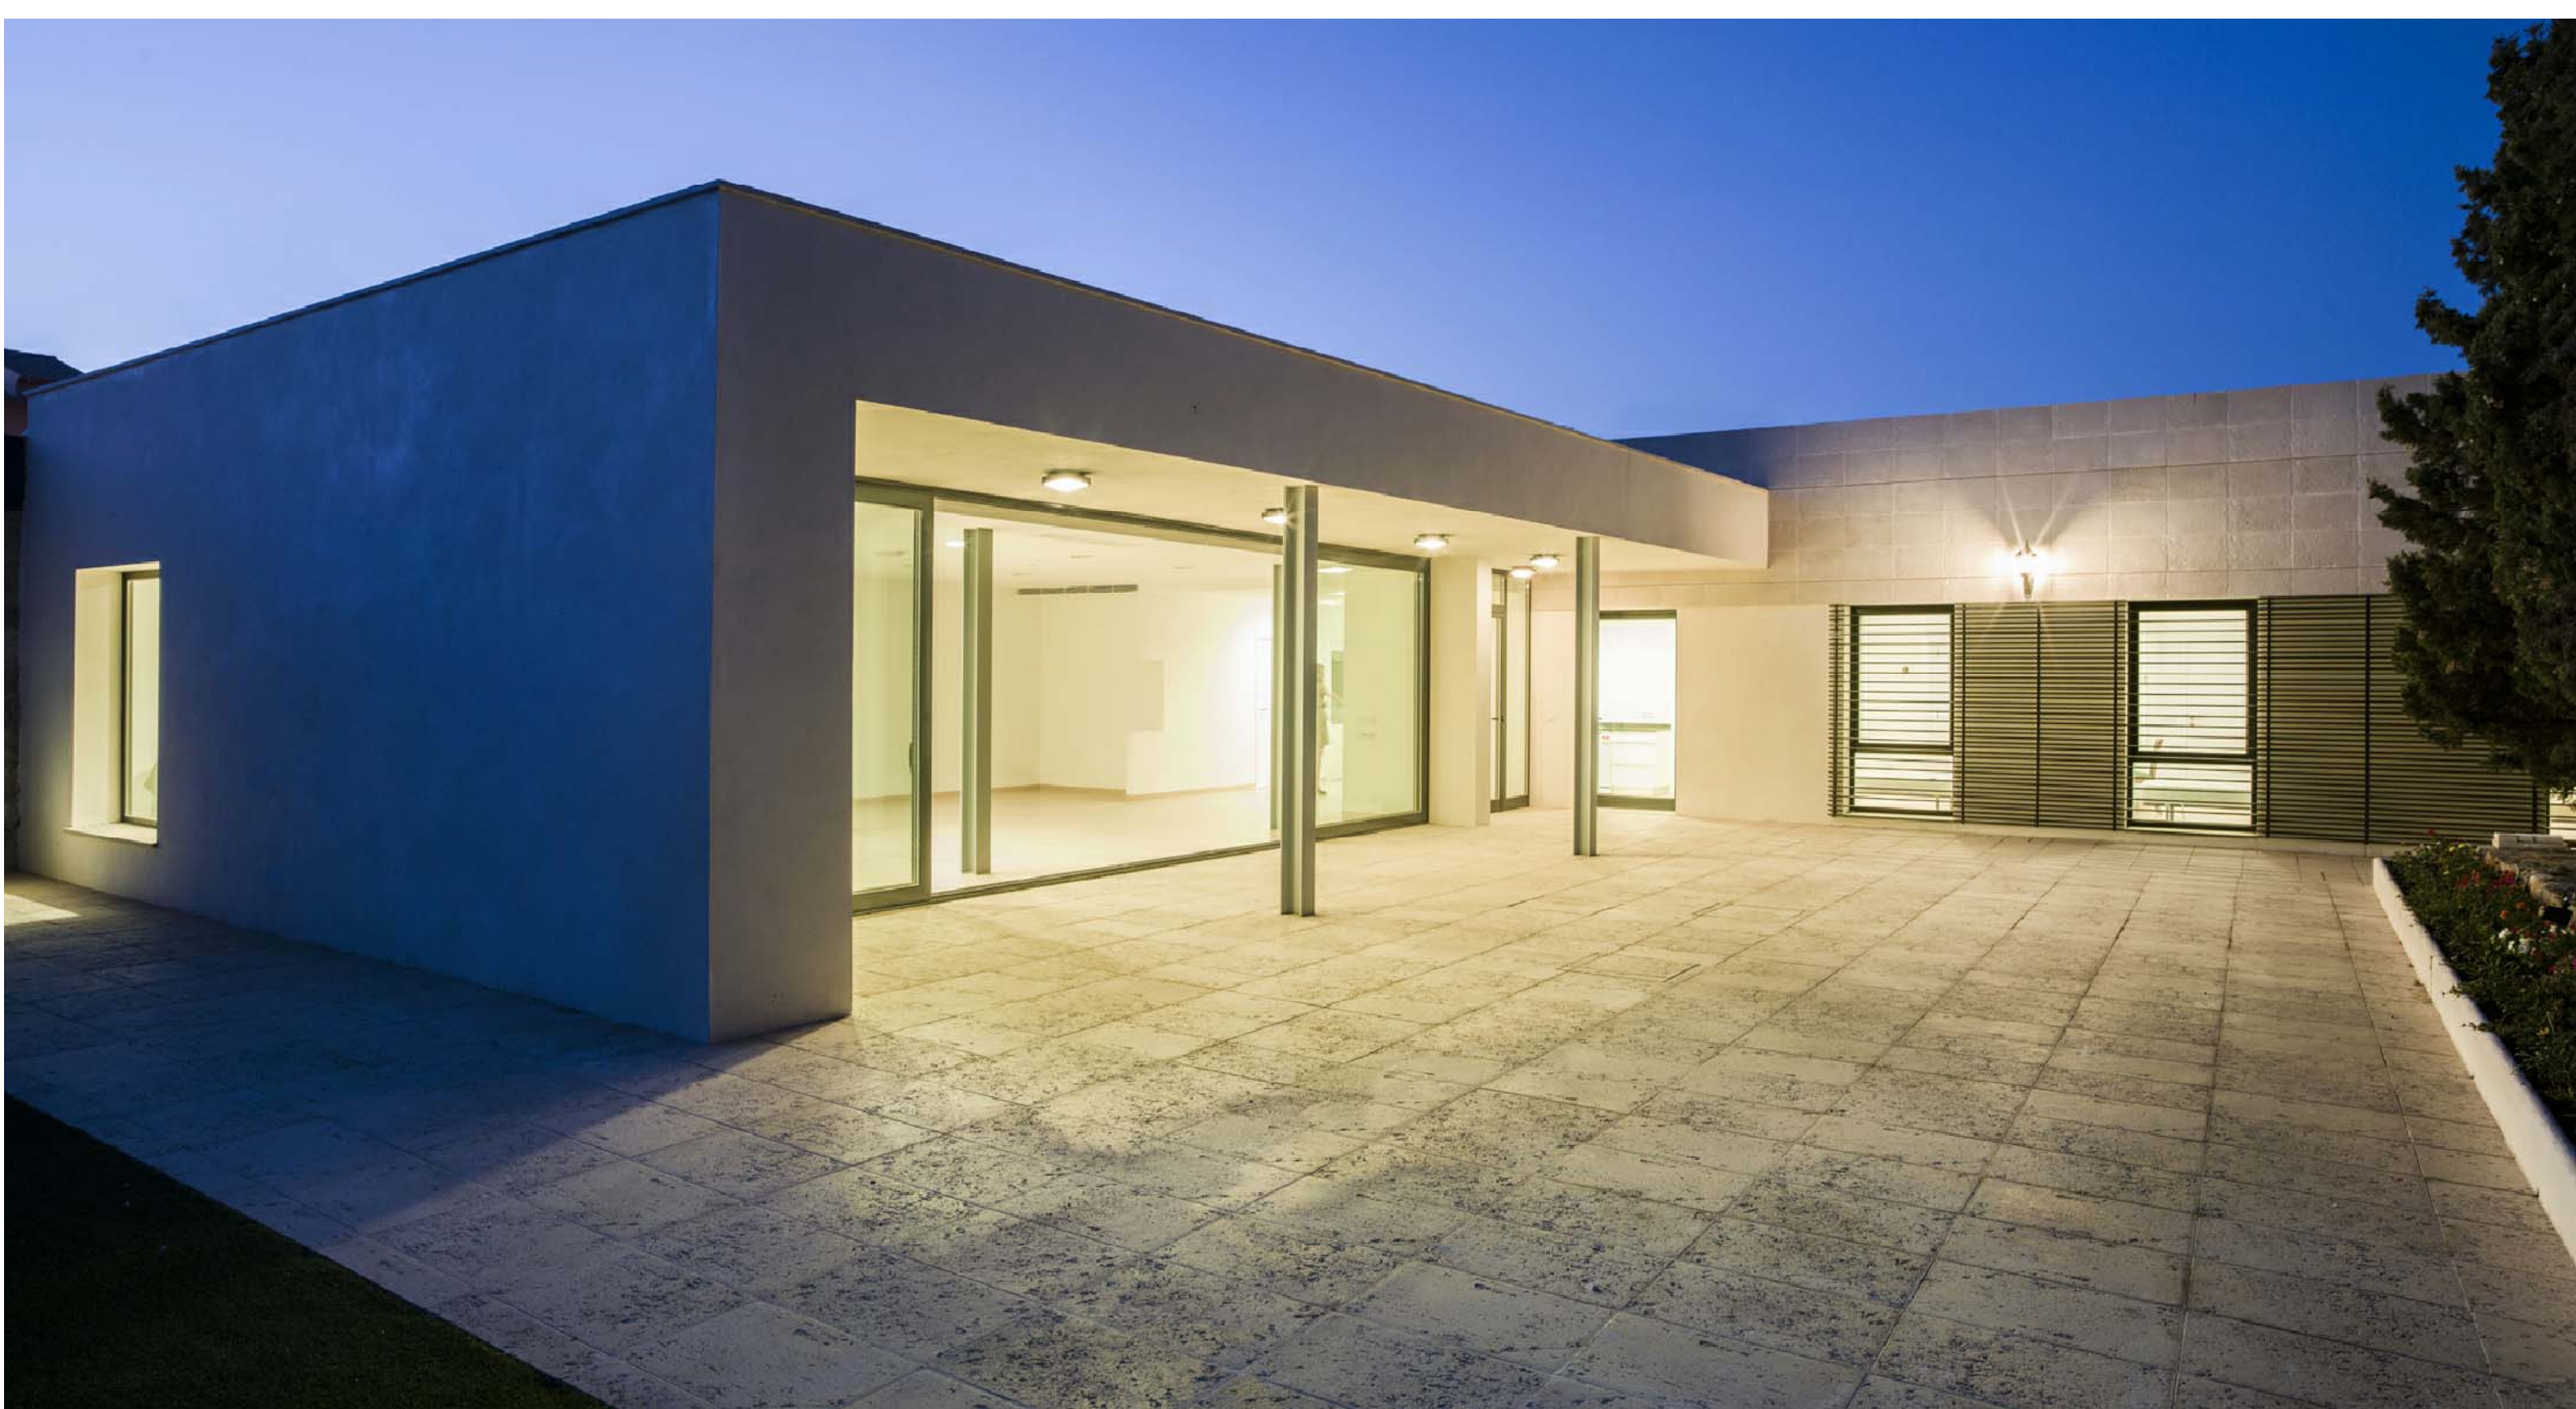

fotografia gori salvà

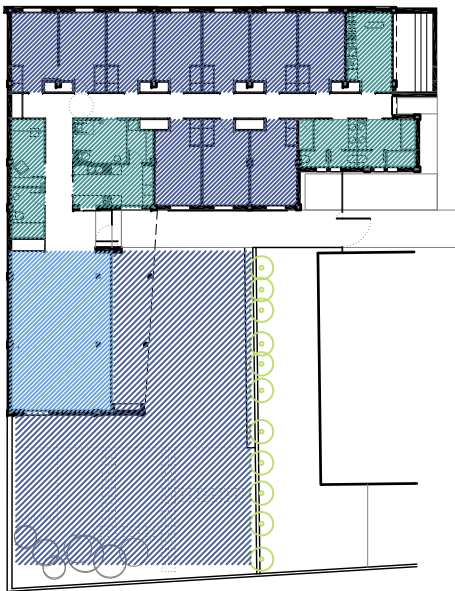


Amb línies senzilles i pocs elements s'intenta resoldre un programa en una sola planta. La capacitat és de 10 persones en habitacions individuals amb possibilitat d'ampliar fins 20 fent-les dobles.

La socialització és un dels components essencials de la vivenda. Per això, més enllà de les habitacions, la resta dels espais són comuns, amb possibilitat d'ús de varis individus a la vegada.


La vivenda està totalment adaptada per a persones amb mobilitat reduïda i especialment per a persones autònomes amb discapacitat intel·lectual. En aquest sentit s'ha optat per espais molt definits, sense recons.

El gran nombre d'habitacions necessàries crea un passadís acabat amb una sortida cap a l'exterior. Amb això s'evita la sensació de cul-de-sac i, al mateix temps se crea un sortida d'emergència.


La ubicació d'un petit despatx per a un monitor a la zona central de l'edifici permet un control dels usuaris tant de dia com de nit.

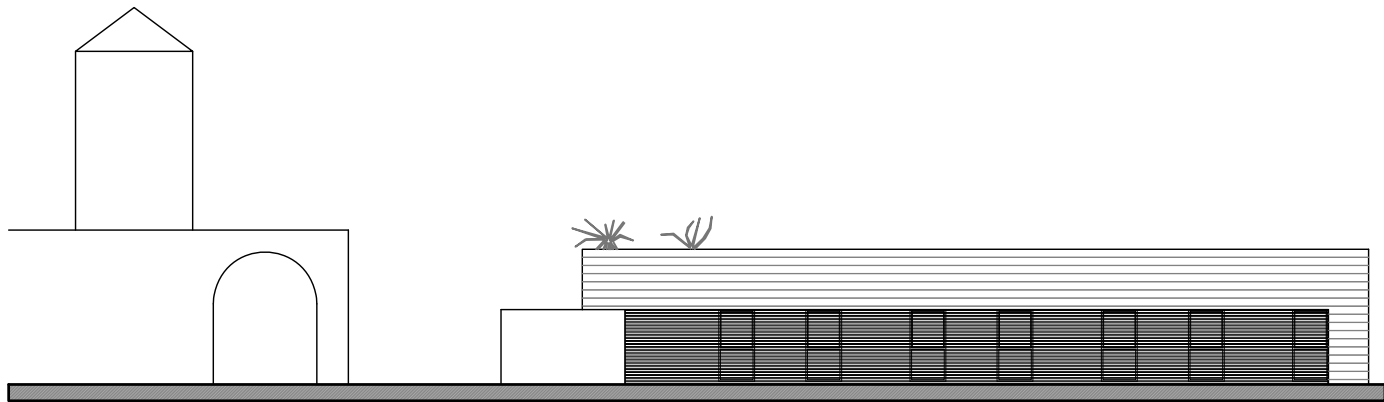


alçat carrer

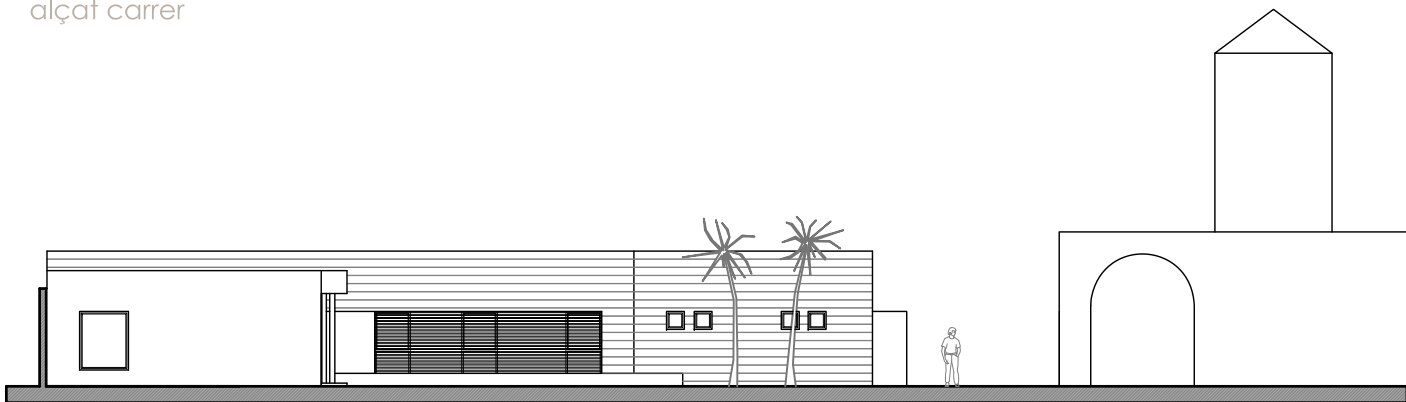

alçat pati

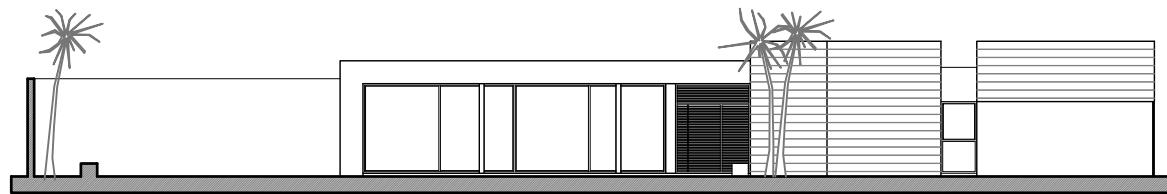

alçat lateral

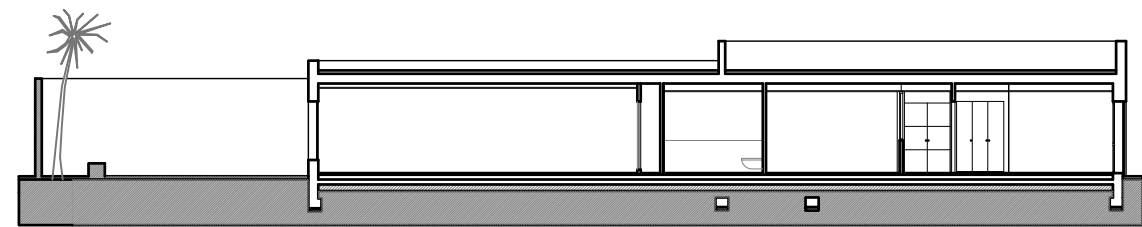

secció



ar3
a r q u i t e c t e s
ARQUITECTES PROJECTISTES I DIRECTORS DE L'OBRA

ar3gualguaspilleras s.l.p.
jaume gual · luz guasp · maria francisca illiteras
autores materiales y representantes legales
escorca, 30 · 07300 inca t. 971 50 51 51 f. 971 50 52 00
ar3arquitectes@ar3arquitectes.net

VIVENDA TUTELADA

LOCALITZACIÓ : CARRETERA DE CAMPOS, 98 LLUCMAJOR
APARELLADORS : RAFEL GELABERT Y JORDI HOMAR
SUPERFICIE CONSTRUÏDA TANCADA: 368,57 m2
SUPERFICIE CONSTRUÏDA PORXO : 31.48 m2
PROMOTOR : ONG INTRESS
CONSTRUCTOR : GLICINA S.L.
ANY D'ELABORACIÓ DEL PROJECTE : 2010
ANY DE FINALITZACIÓ DE L'OBRA : 2012

