




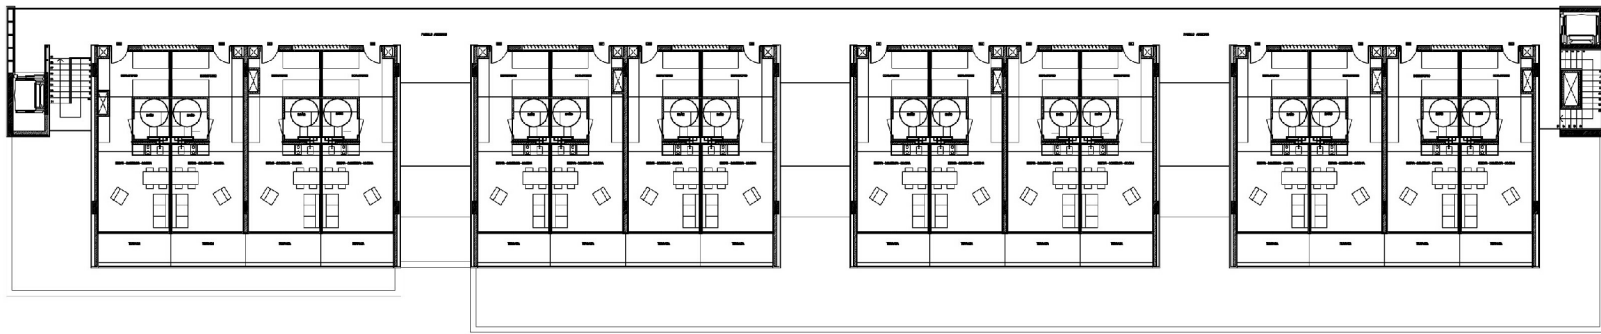


PLANTA TERCERA

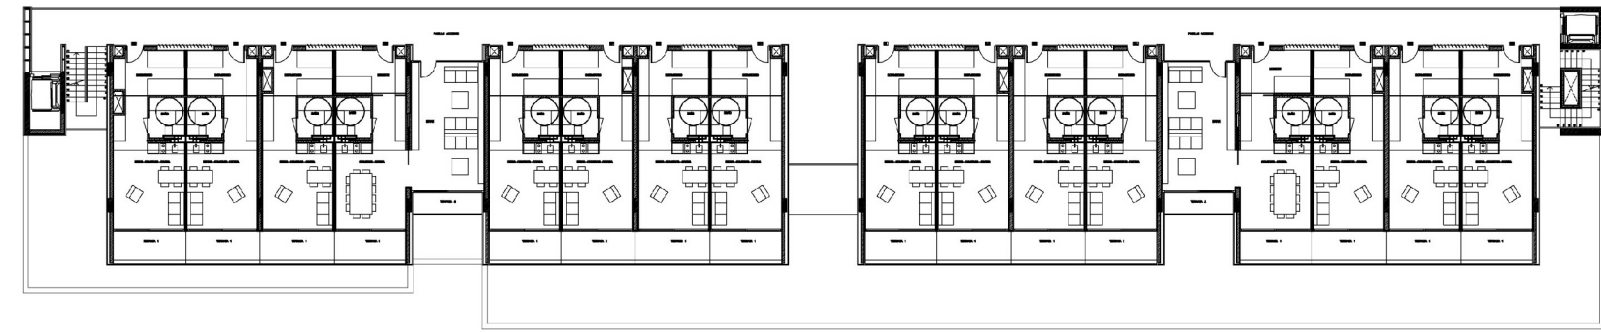


PLANTA SEGONA

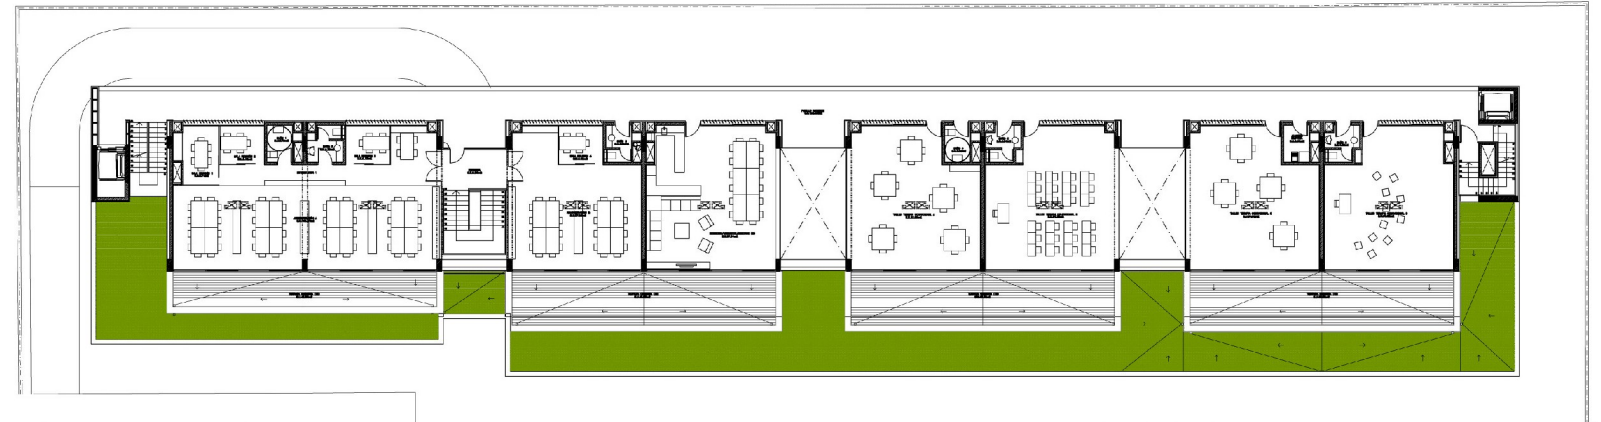



PLANTA PRIMERA

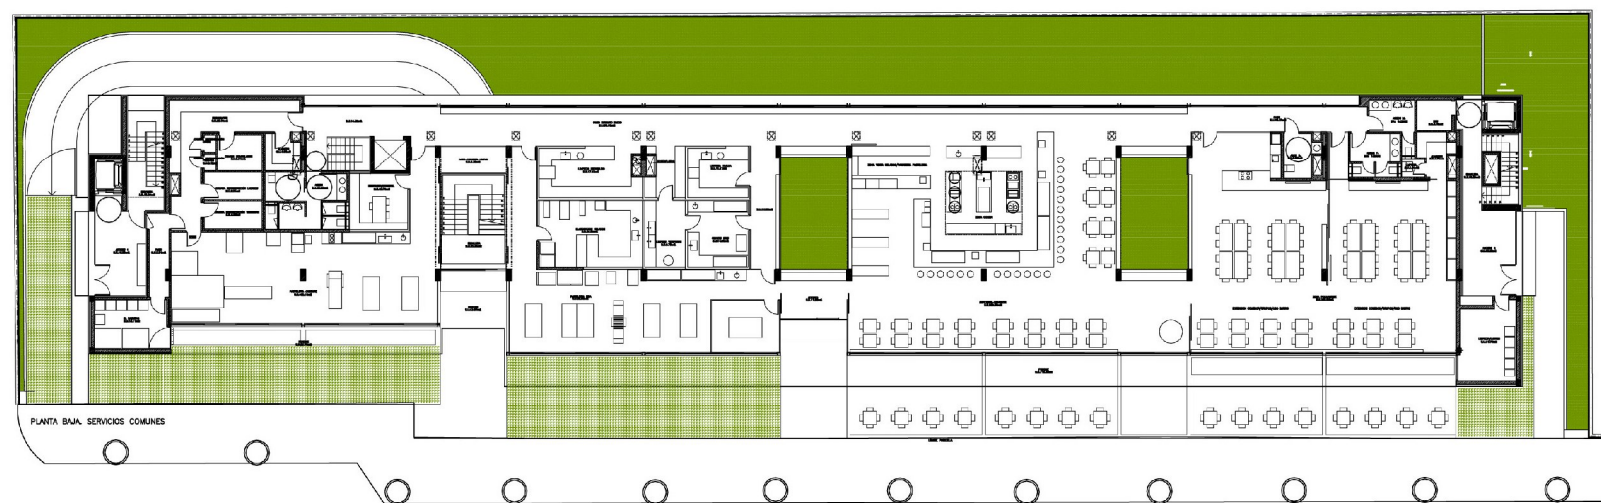

PLANTA BAIXA

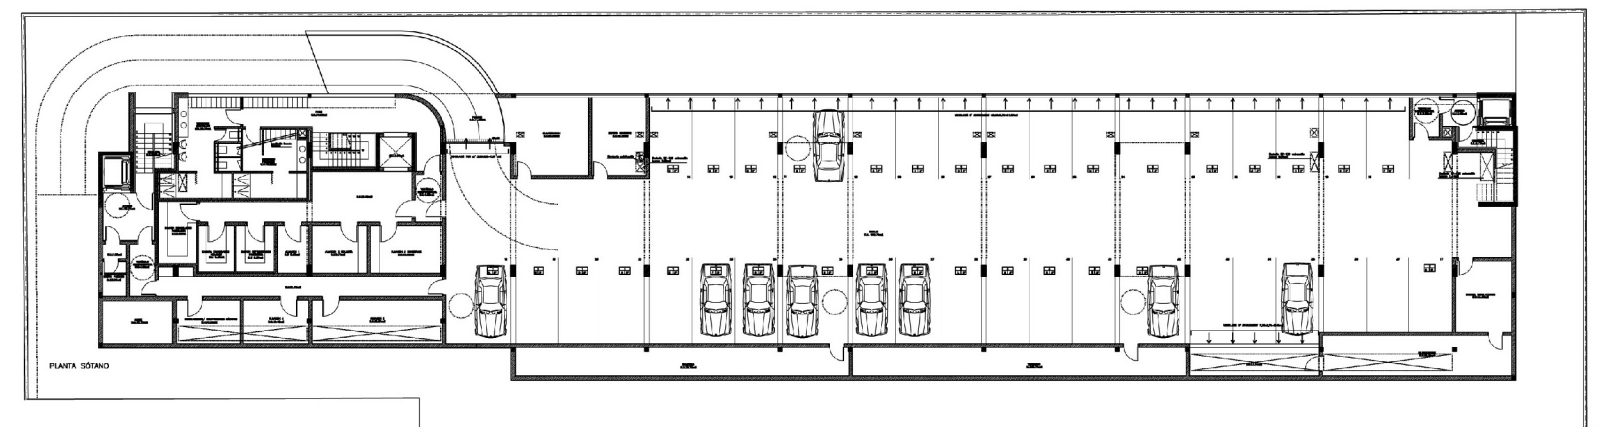

SOTERRANI

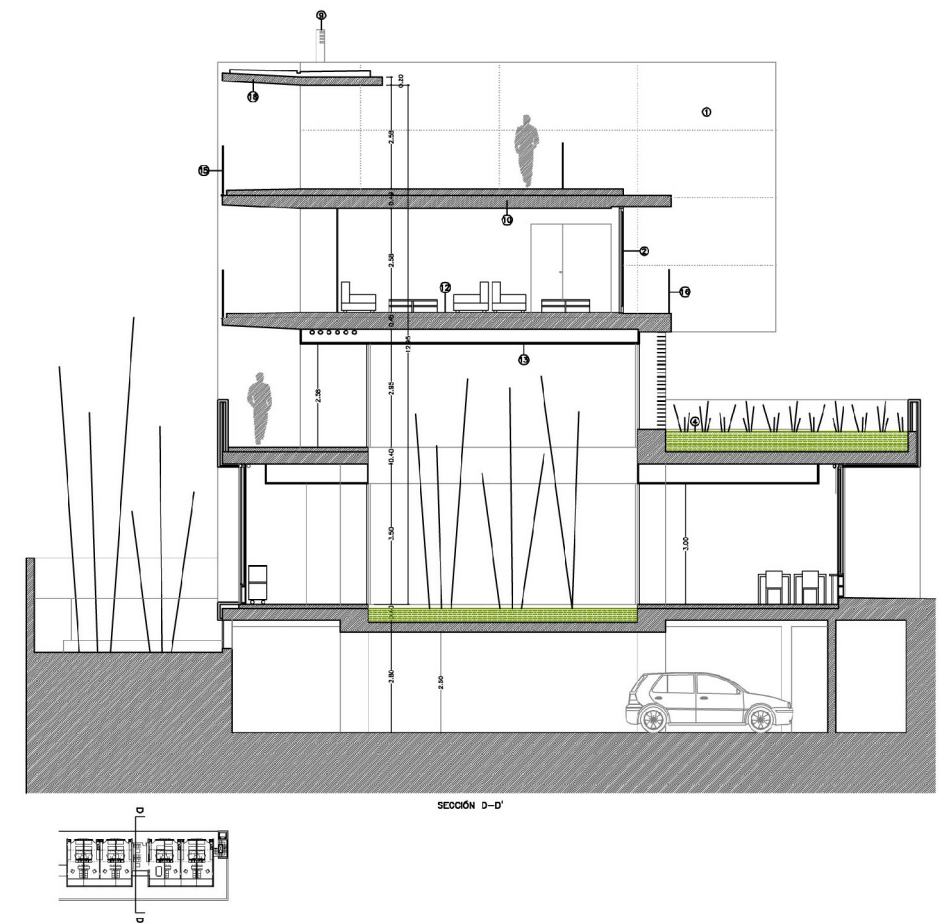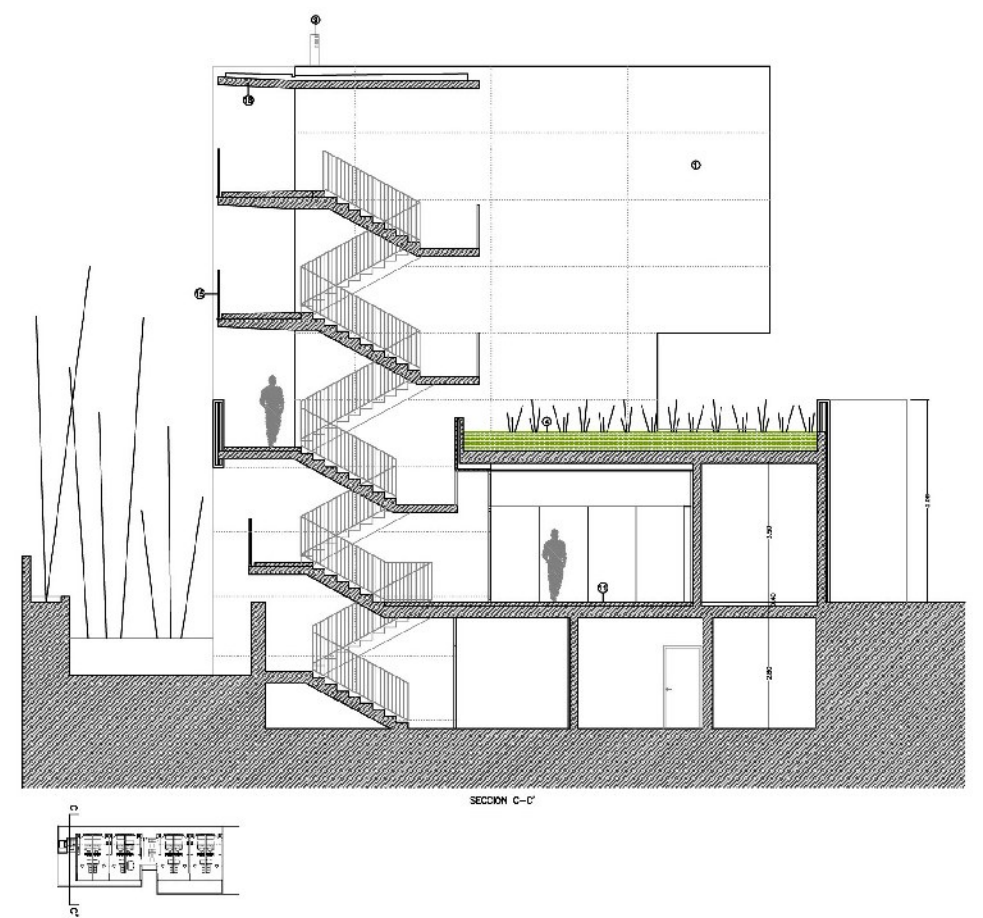

Edifici d'equipament amb allotjament protegit per a persones amb discapacitat, amb apartaments-estudi a les plantes 1^a i 2^a, espais comuns d'aules, taller i administració a la planta primera, i la planta baixa espai docent per a la formació i producció de reposteria i cuina.

El projecte se genera a partir de la estructura més lògica i econòmica per a contenir aquesta diversitat d'usos i a partir també de la necessitat de poder construir l'edifici en diferents fases. Així, es va dissenyar amb una base constituïda per la planta baixa amb la ocupació permesa per la normativa i quatre mòduls en planta baixa i pis amb la resta del programa. Entre les mòduls queden espais lliures i patis que poden tenir usos i tractaments diversos.

Està construït amb una estructura de lloses de formigó pretensades i aplacat de façana amb GRC. A tot l'edifici s'ha cuidat especialment el tema de la sostenibilitat i l'estalvi energètic. Així, a més de importants aïllaments, s'han previst porxos que permeten l'entrada de sol a l'hivern i la protecció a l'estiu. A més, als estudis s'han creat terrasses amb doble façana de vidre, el que permet tenir un hivernacle a l'hivern i terrassa ombrejada a l'estiu.

Projecte: Març 2010
Final obra :Desembre 2013
Promotor: Amadip-Esment
Constructor: Melchor Mascaró
Arquitecte tècnic: Xavier Suarez
Col·laboradors: Oscar Canalís arquitecte
Jaume Rebassa, Radim Razzak
Fotografia: Jaume Rebassa

EQUIPAMENT SOCIAL AMB ALLOTJAMENT PROTEGIT A SON RULLAN

JOAN RIERA JAUME, ARQUITECTE

2013

1