




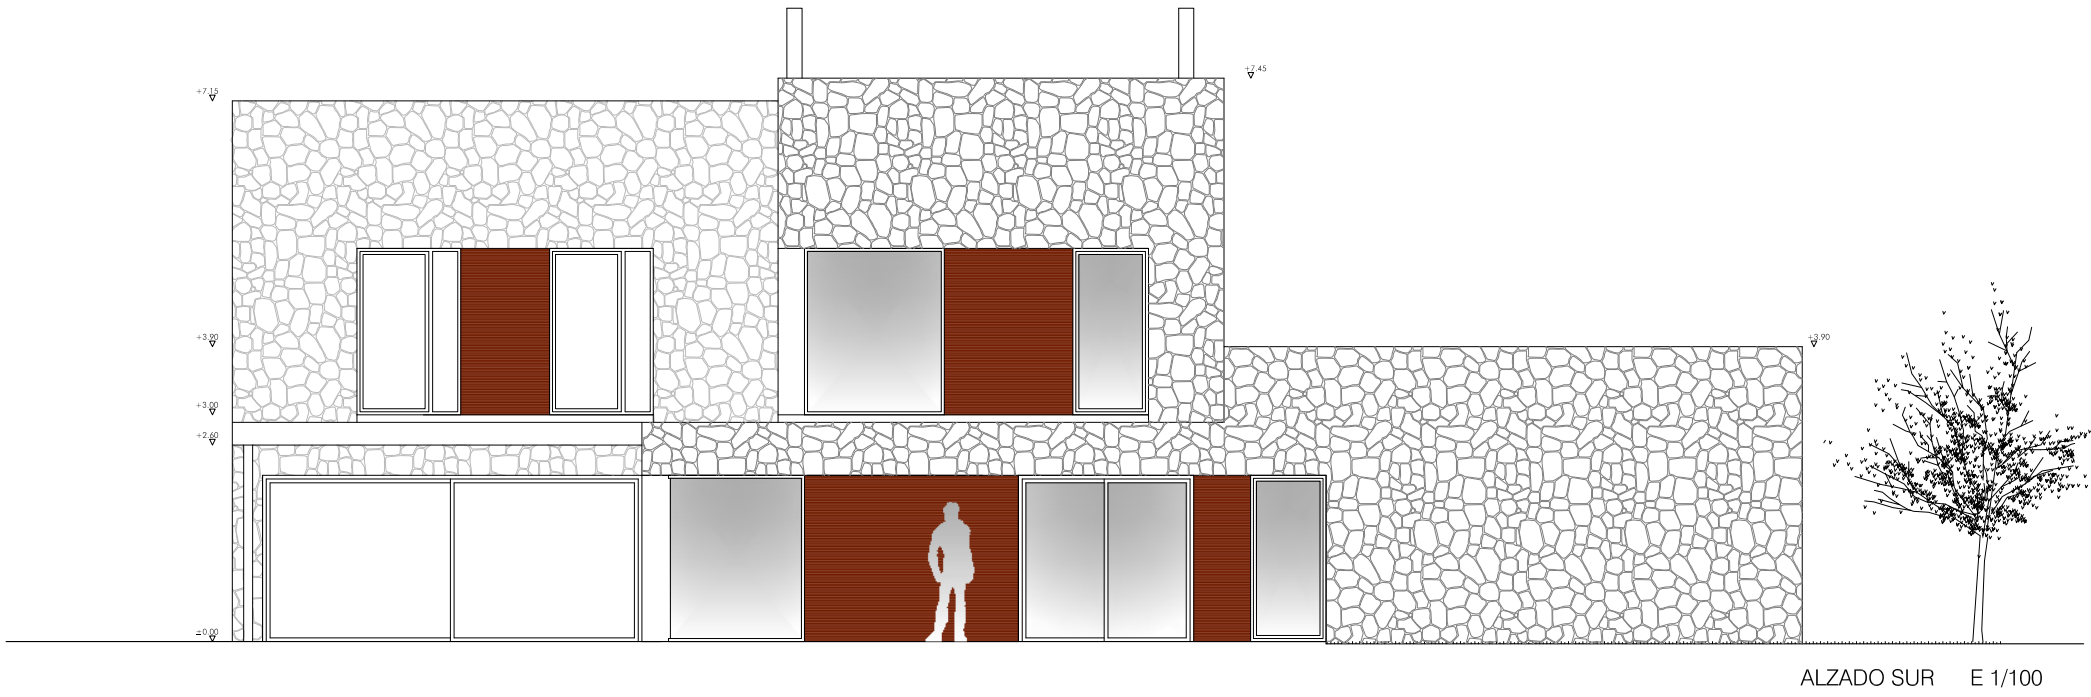


ALZADO SUR E 1/100

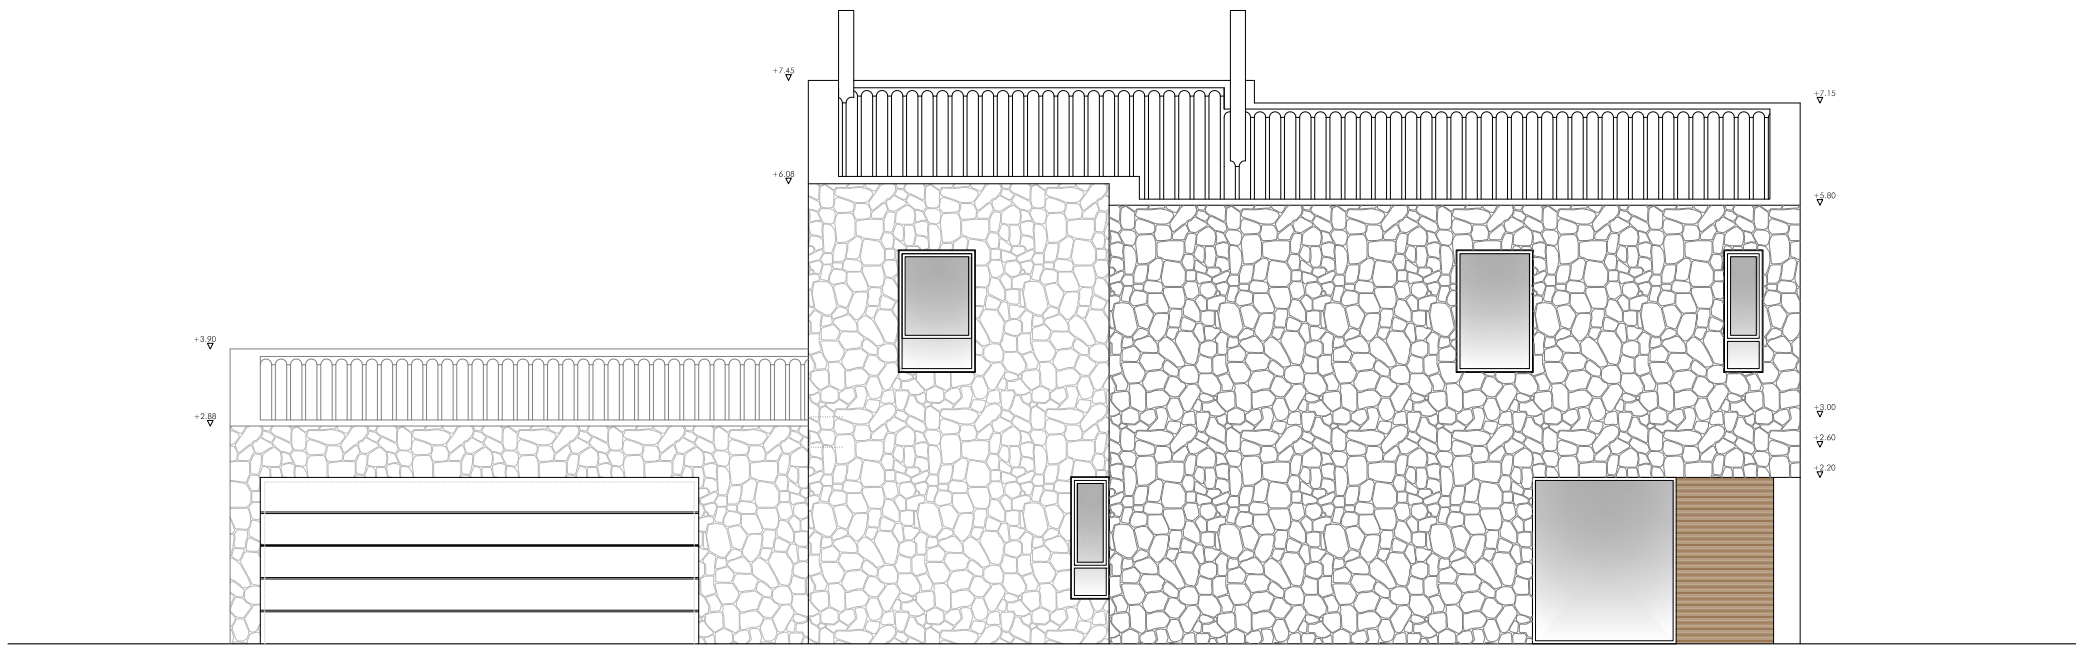

ALZADO NORTE E 1/100

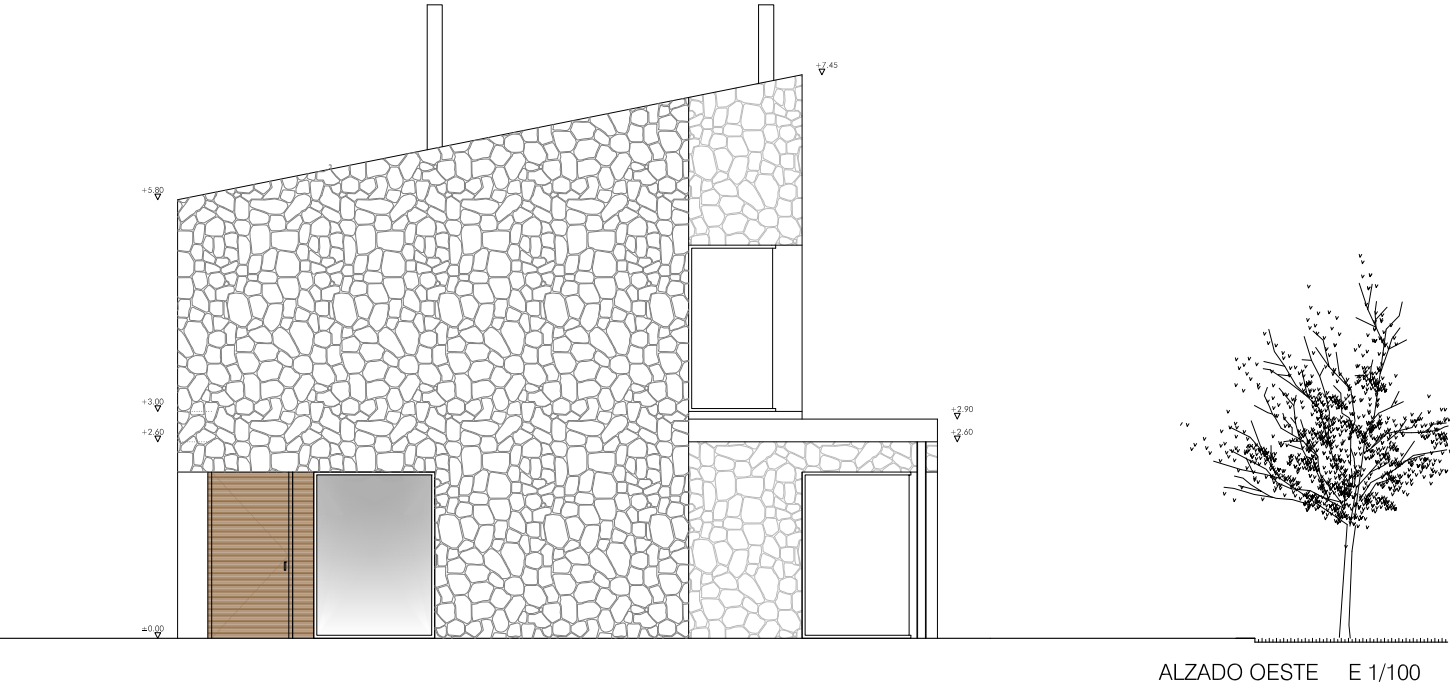

ALZADO OESTE E 1/100

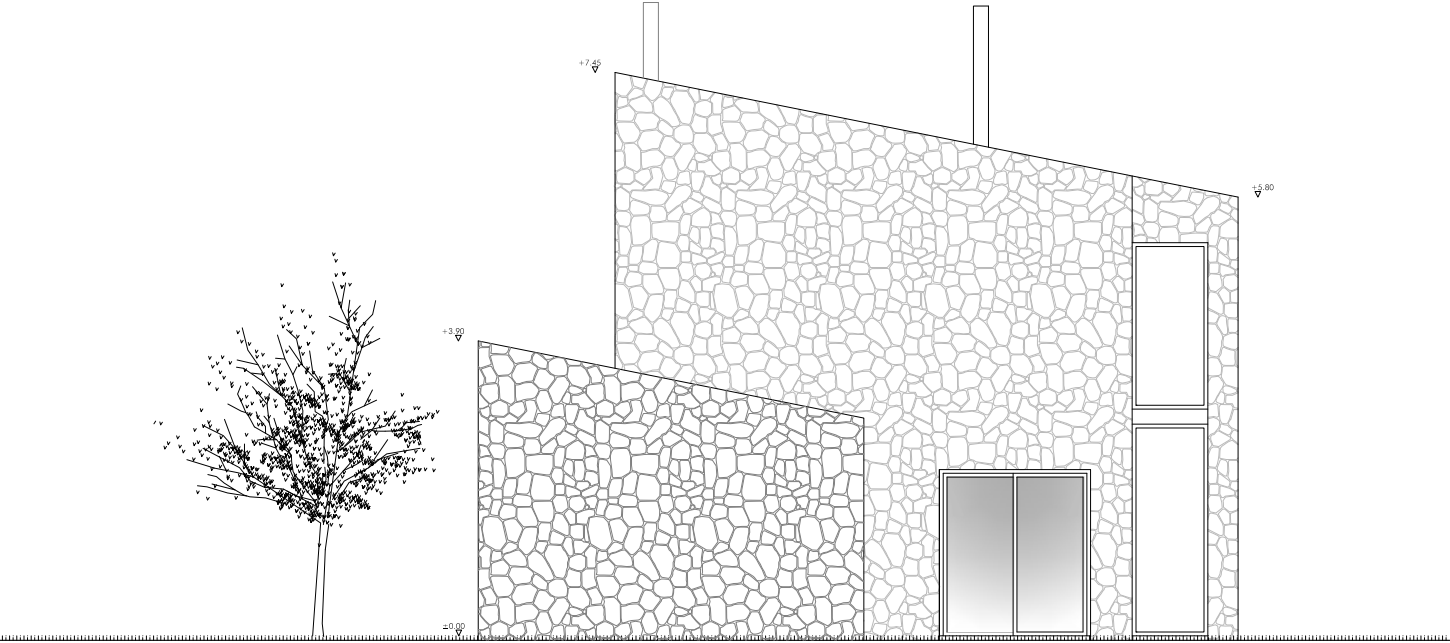

ALZADO ESTE E 1/100

