



Foto 5. Terrassa restaurant tower



Foto 6. Sky bar Tower "The ninth 9th"



Foto 7. Sky bar Tower "The ninth 9th"

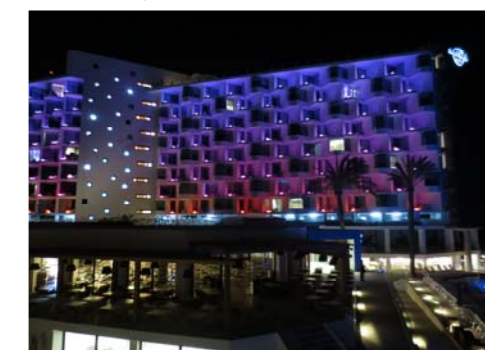


Foto 8. Visió nocturna façana Tower



Foto 9. Vista accés


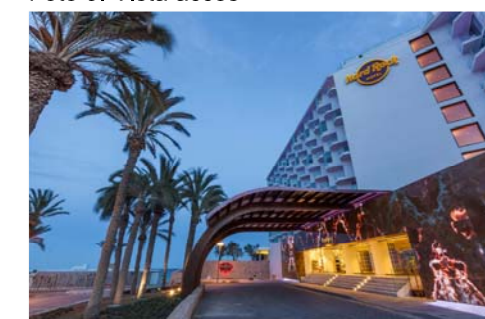



Foto 10. Accés aplacat d'onix




Façana Principal i d'accés projecte E 1 / 300

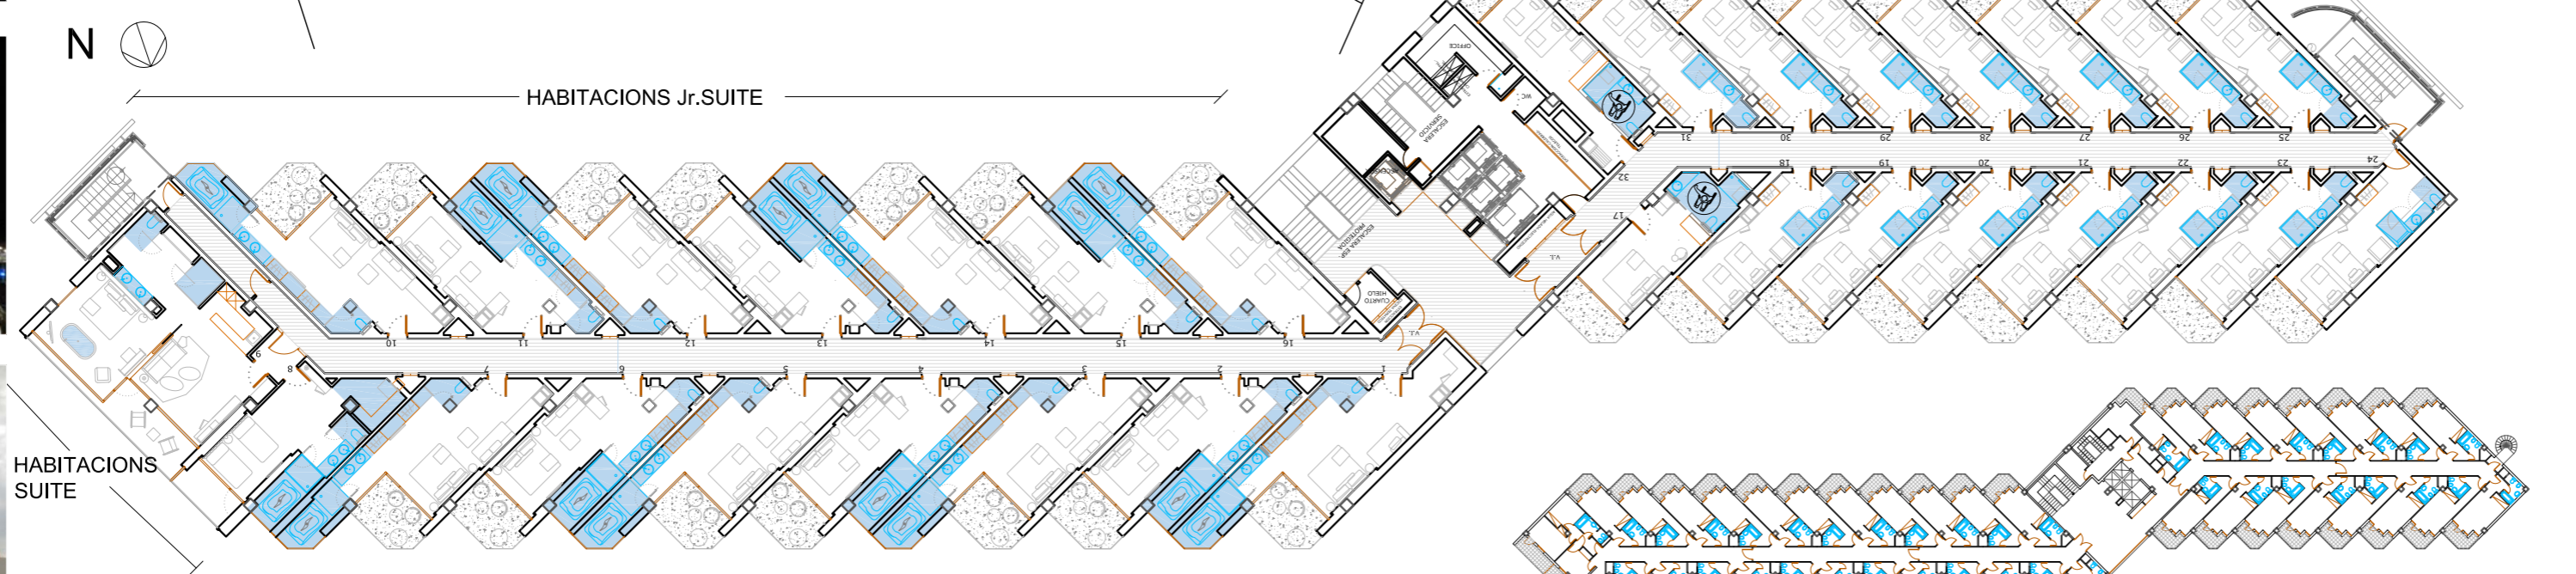



Planta Habitacions pisos 2,4,6,8 projecte E 1 / 300

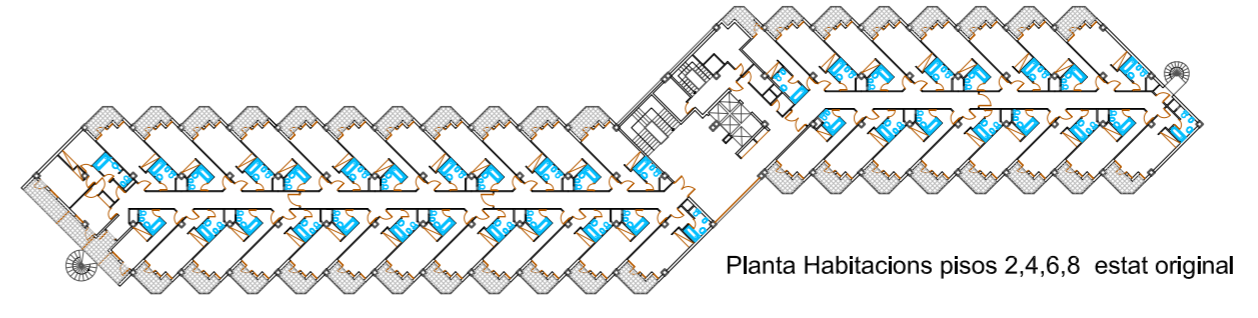

Planta Habitacions pisos 2,4,6,8 estat original

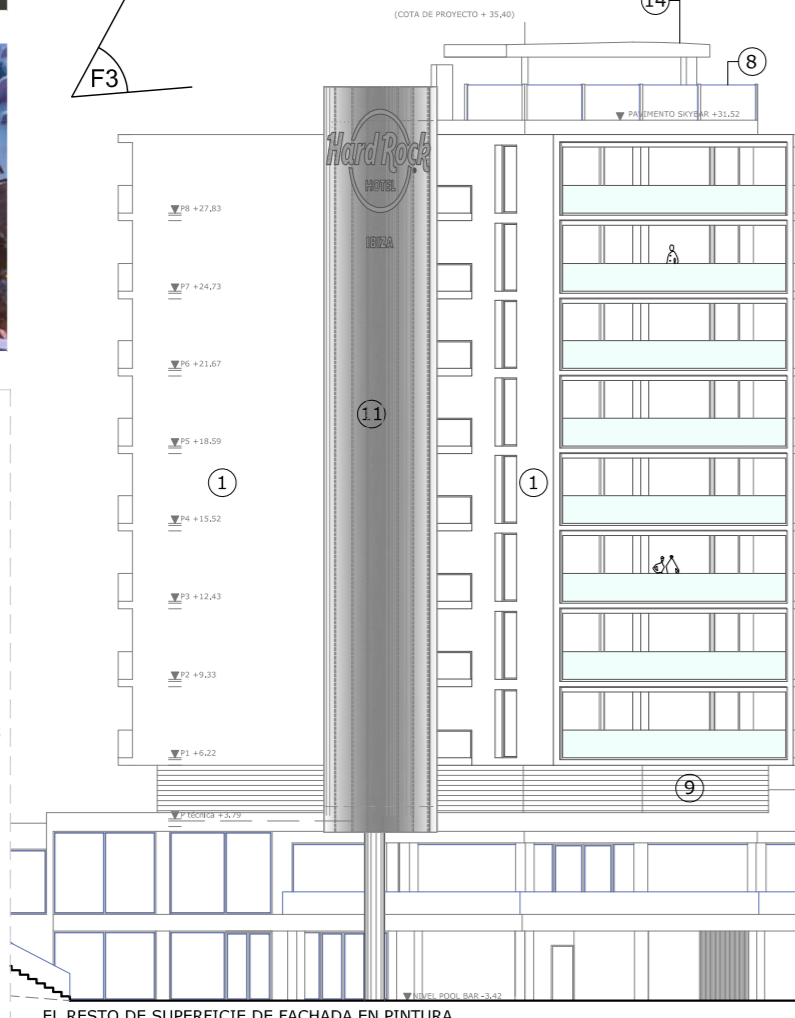

Façana Est projecte E 1 / 300

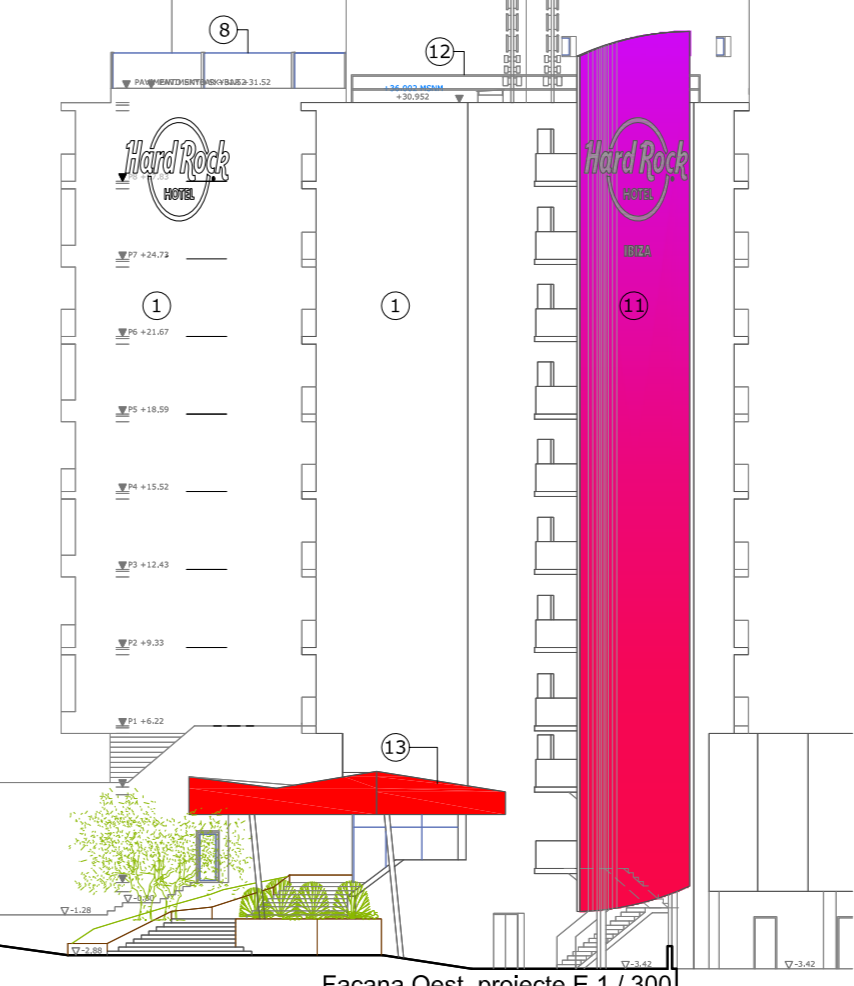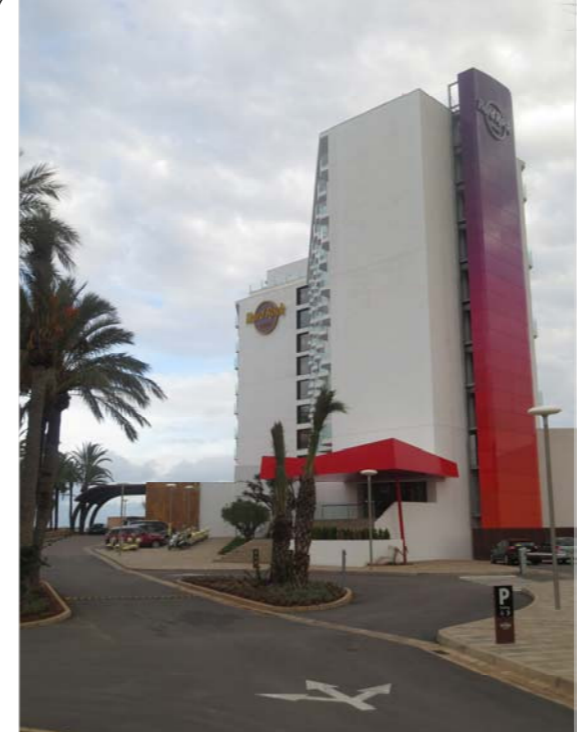

Façana Oest projecte E 1 / 300



Foto 4. Aprofitament pati (anitga terrassa menjador) per a construcció d'SPA. El dibuix de la doble pell dona certa impermeabilitat visual desde el lobby



Foto 3. Façana Tower Accés desde platja



Foto 2. Façana Tower accés nocturna. L'il·luminació forma part del projecte



Foto 1. Façana Tower desde piscina. Simplicitat i pocs materials

- 1 TRASDOSADO PLACA CEMENTO + AISLAMIENTO + PINTURA PLÁSTICA BLANCA
- 2 CELOSÍA DE ALUMINIO LACADA BLANCA LAMAS LONG. 20cm
- 3 APLACADO MANPOSTERÍA e=5/8 cm COLOCADA CON MORTERO
- 4 MURO CORTINA CON VIDRIO RETROILUMINADO. SILICONA ESTRUCTURAL
- 5 CERRAMIENTO EN CHAPA DE ALUMINIO LACADA BLANCO PERFORADA
- 6 CELOSÍA CON MONTANTES VERTICALES CADA 80cm DE ALUMINIO LACADO TIPO MURO CORTINA Y TRAVESAÑOS DE MADERA ACOYA DE ESCUADRA 30 x 60 Y LONGITUD VARIABLE COLOCADOS ALEATORIAMENTE
- 7 FACHADA PREFABRICADA CON PLACAS ALVEOLARES
- 8 VIDRIO BARANDILLA
- 9 CELOSÍA DE ALUMINIO COLOR GRIS ANTRACITA
- 10 FACHADA VENTILADA DE ONIX RETROILUMINADO
- 11 CERRAMIENTO DE CHAPA DE ALUMINIO
- 12 BARANDILLA QUITAMIEDOS DE ACERO GALVANIZADO
- 13 MARQUESINA DE ESTRUCTURA DE ACERO CON CENEFA DE CHAPA LACADA
- 14 MARQUESINA DE ESTRUCTURA DE ACERO CON CENEFA FIBRA DE VIDRIO
- 15 PÉRGOLA DE MADERA
- 16 FACHADA DE PLACAS PREFABRICADAS DE HORMIGÓN PLÁSTICA LISA

PROJECTE DE REFORMA INTEGRAL D'HOTEL-CLUB DON TONI 3* A HOTEL HARD ROCK IBIZA 5 *******
3 en 1 : Hotel Club / Hotel Tower / Beach Club TOWER (Planta i façanes)

