

Foto 5. Peça lineal dutxa-jacuzzi amb vistes. Foto 4. Peça lineal lavabos Jr.Suite.

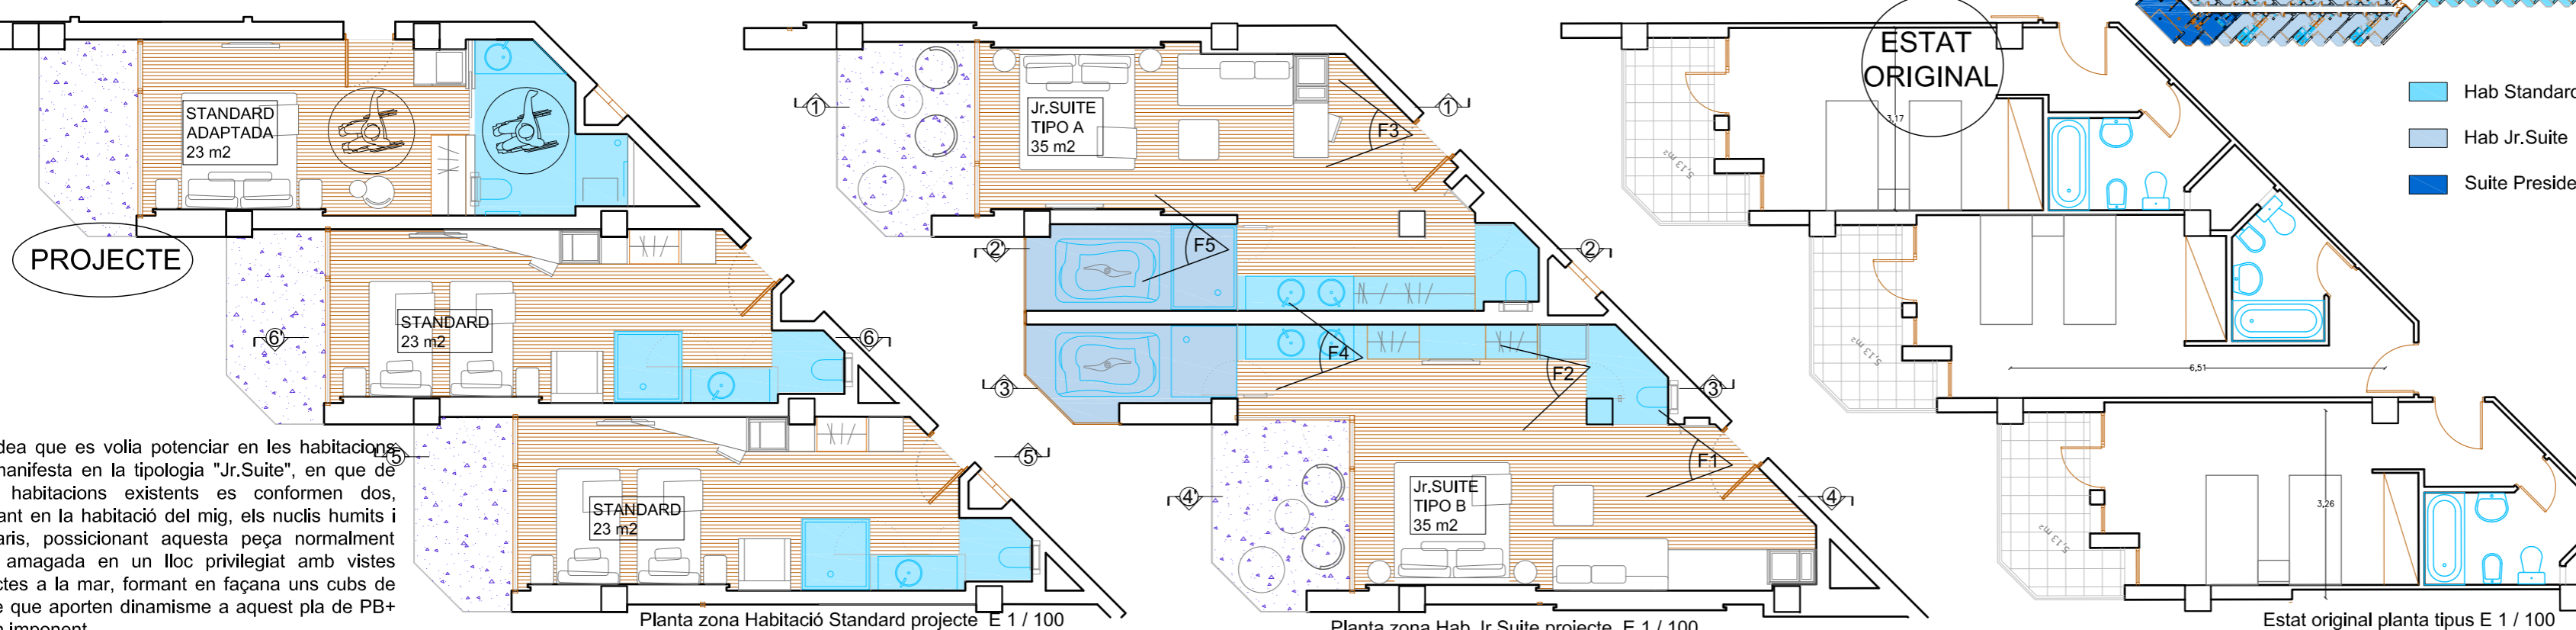


Foto 3. Habitació Jr.Suite Tipo A. La peça lineal humida s'incorpora a l'habitació

La idea que es volia potenciar en les habitacions es manifesta en la tipologia "Jr.Suite", en que de tres habitacions existents es conformen dos, ubicant en la habitació del mig, els nuclis humits i armaris, posicionant aquesta peça normalment tant amagada en un lloc privilegiat amb vistes directes a la mar, formant en façana uns cubs de vidre que aporten dinamisme a aquest pla de PB+8 tan imponent



Foto 7. Dormitori principal de la S. Presidencial a on la terrassa s'incorpora.

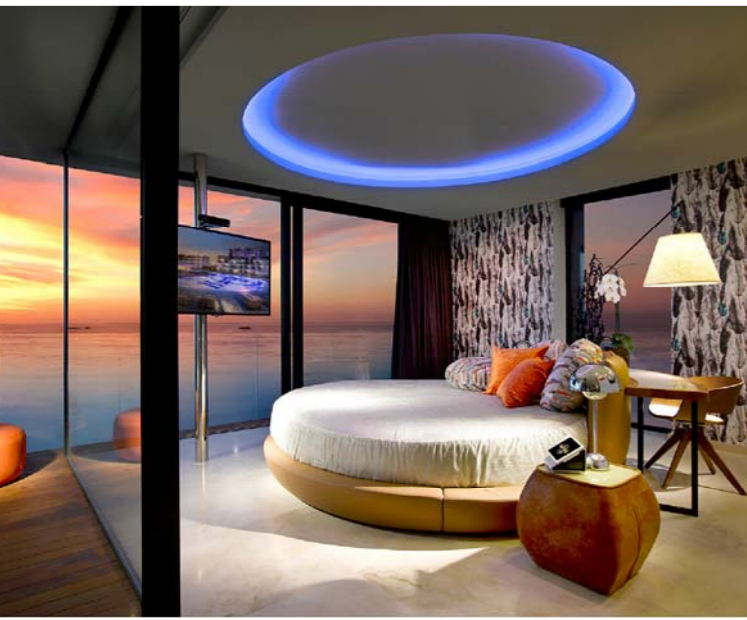


Foto 8. Dormitori principal Suite Presidencial amb vistes directes a la mar



La Suite Presidencial, de 180m2, és l'habitació que ocupa tot el pla de façana frontal a la mar, gaudint així doncs de la millor ubicació i més alçada (Planta 8a). El fet de moure l'escala d'evacuació permet a tot aquest frontal gaudir de vistes directes i perpendiculars a la mar, ubicant-se de la planta 1 a la 7 una altre tipologia de suite (observar el plànol de planta plafó 2 / 6)

Foto 6. Terrassa desde la 8a planta de la Suite Presidencial.

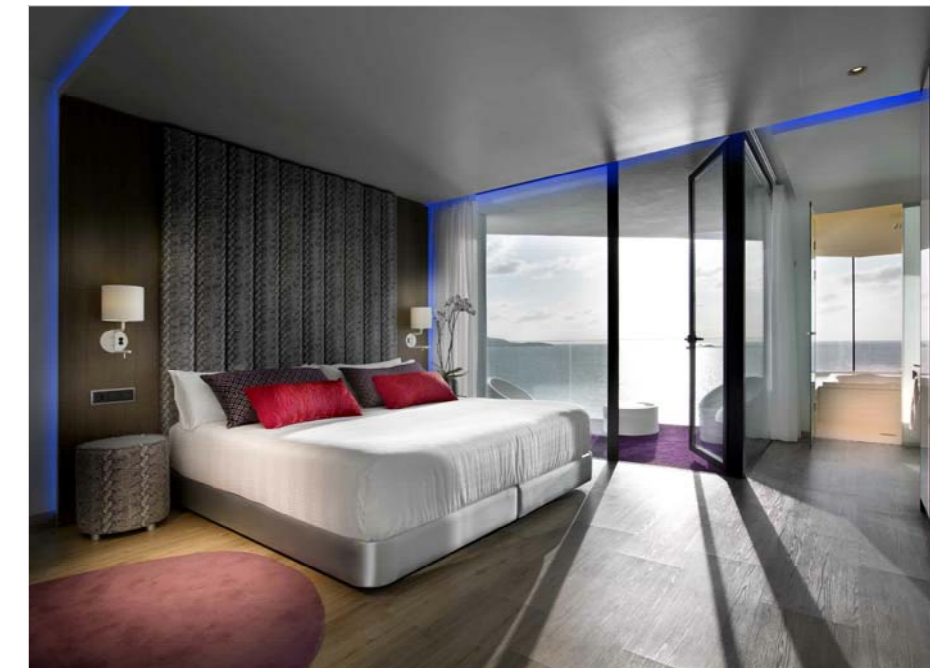
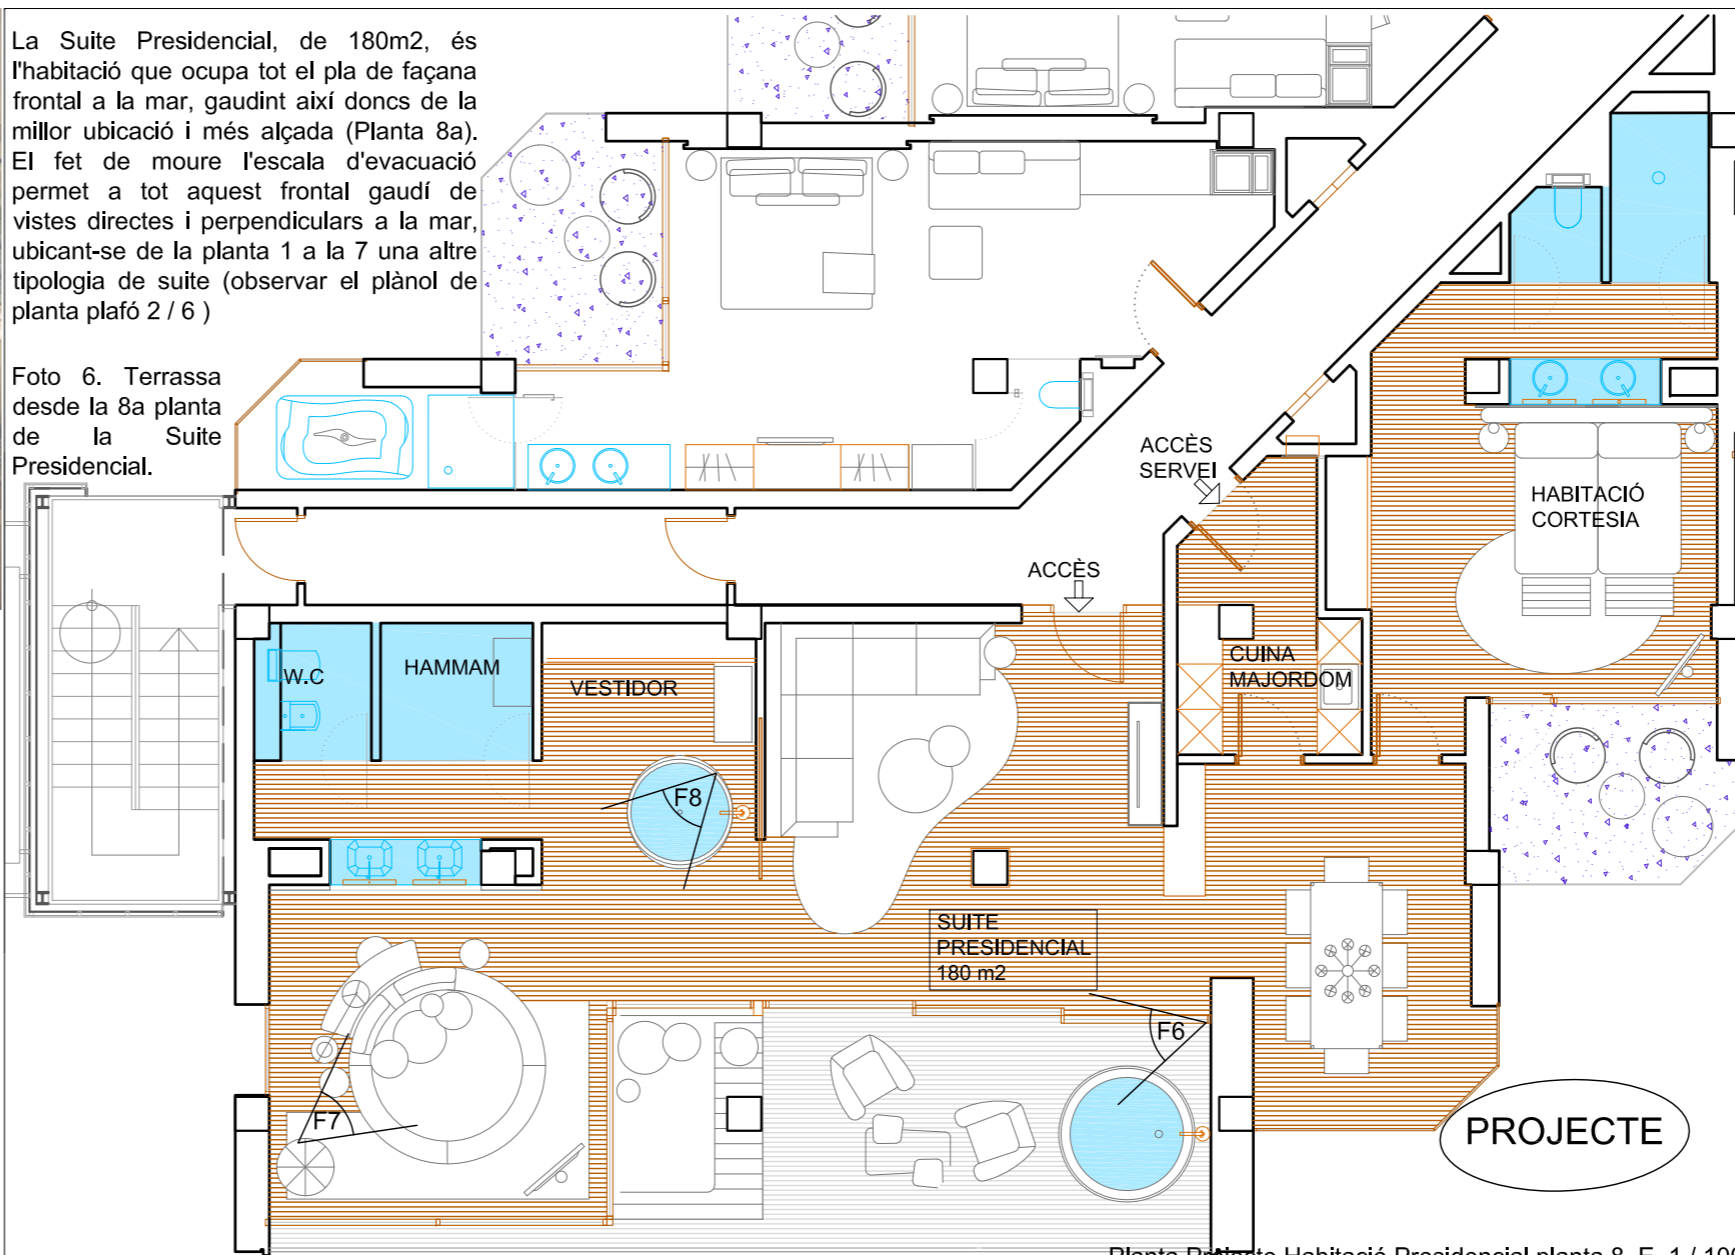
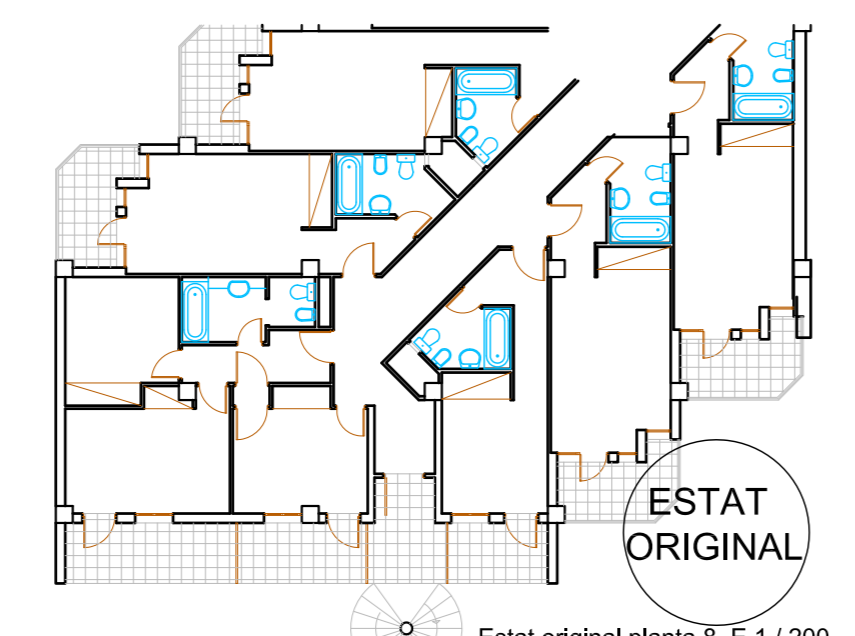


Foto 2. Habitació Jr.Suite Tipo B. S'observen les visuals omnipresents cap a la mar



Foto 1. Habitació Jr.Suite Tipo B. Desde l'accés ja s'interpreta la idea de focalització.

"TRIREFORMA" INTEGRAL D'HOTEL-CLUB DON TONI 3* A HOTEL HARD ROCK IBIZA 5 *******
3 en 1 : Hotel Club / Hotel Tower / Beach Club

TOWER (Habitacions)

