

Foto 7. Estat original façana bloc semicircular Club



Foto 6. Projecte façana bloc semicircular Club. La barana de llistons de fusta simula les barres d'un equalitzador musical, per fer referencia a la temàtica




Façana Projecte 1 / 400



Foto 4. Passadís amb nova barana de llistons de fusta




Foto 5. Maqueta escala 1 / 1 en l'estat original per constatar la seva idoneïtat

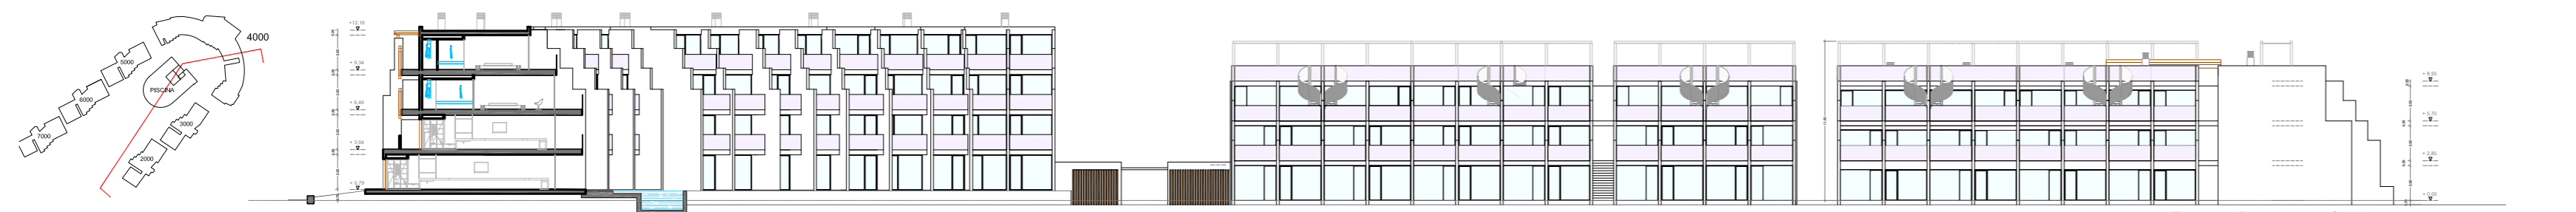


Façana Projecte 1 / 400



Foto 3. Noves "capses" solarium en coberta per a zona chill out jacuzzi solarium.

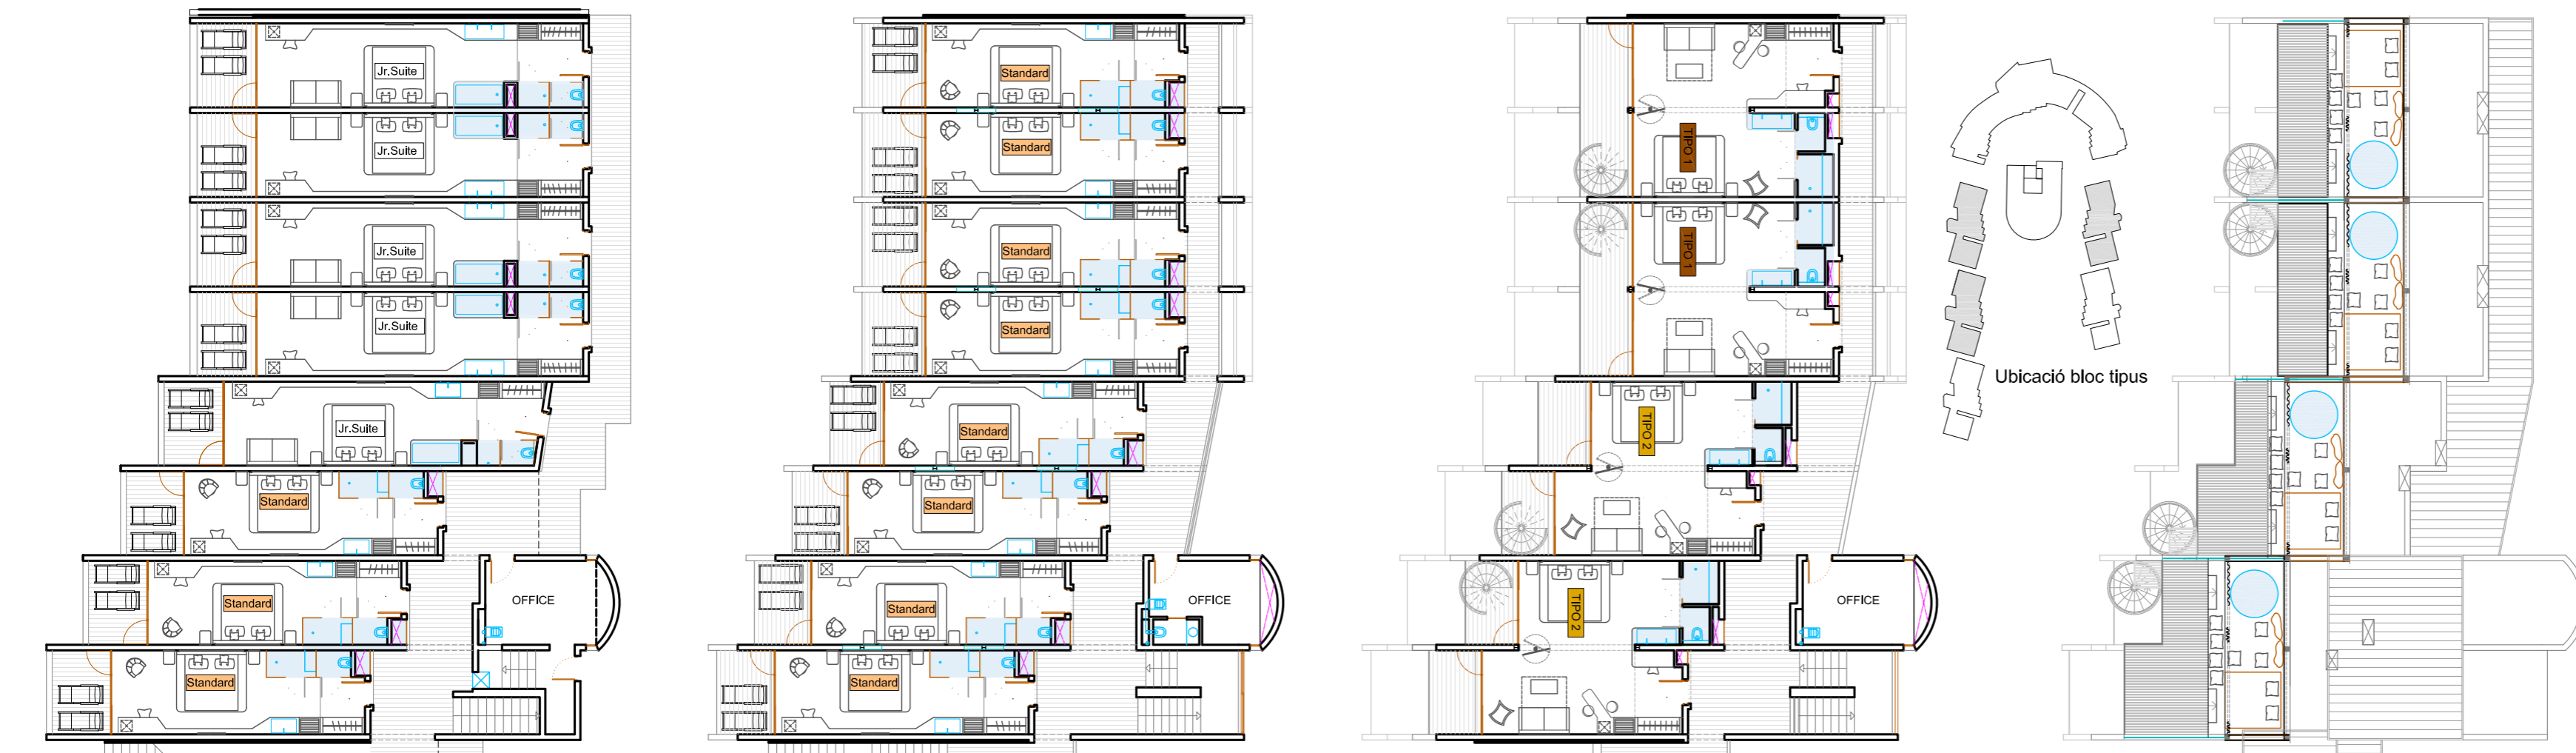

Ubicació bloc tipus

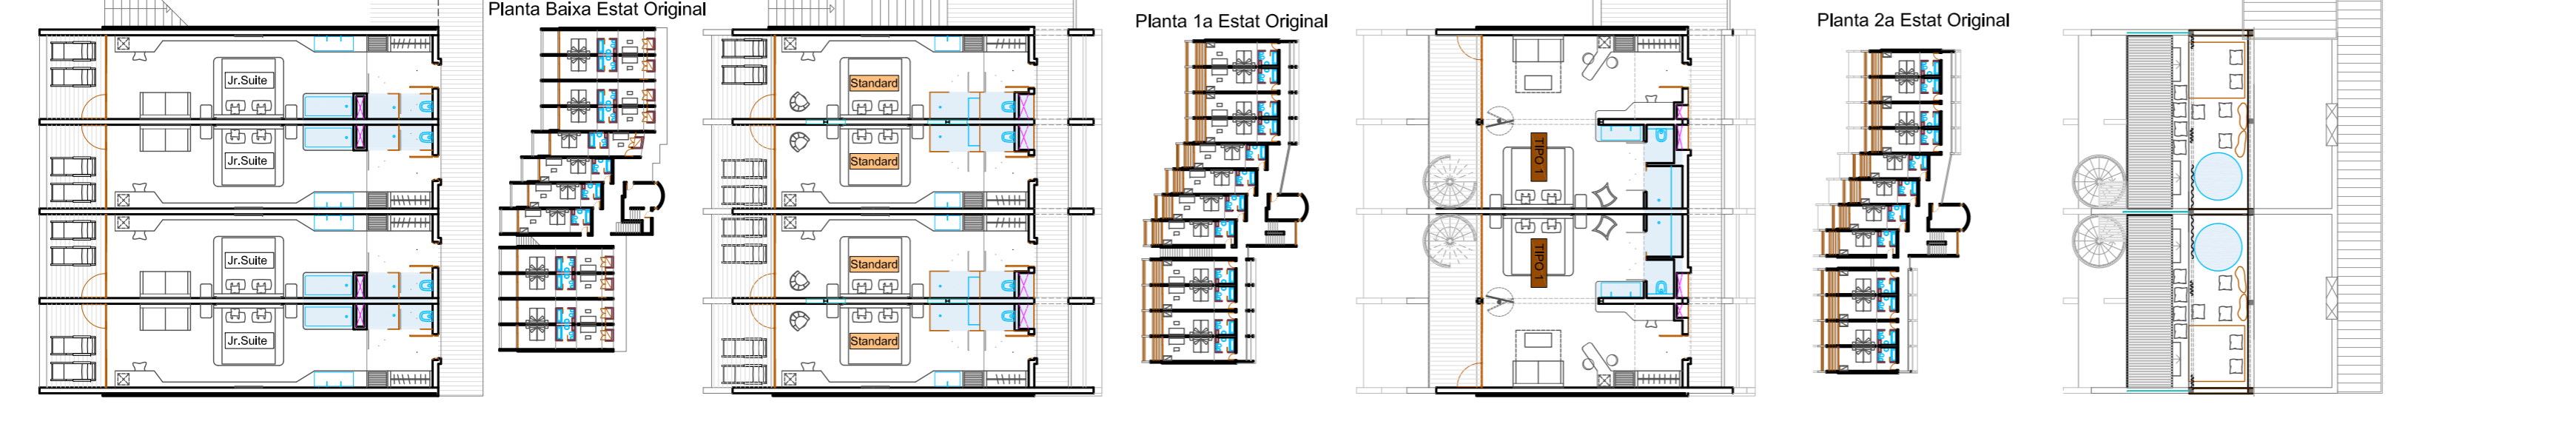

Planta Baixa Estat Original

Planta 1a Estat Original

Planta 2a Estat Original

Planta Baixa Projecte E 1 / 200 Planta 1a Projecte E 1 / 200 Planta 2a Projecte E 1 / 200 Planta Coberta Projecte E 1 / 200



Foto 2. Nova façana bloc frontal marítim



Foto 1. Noves Piscines exclusives només per a habitacions colindants

PROJECTE DE REFORMA INTEGRAL D'HOTEL-CLUB DON TONI 3* A HOTEL HARD ROCK IBIZA 5 *******
3 en 1 : Hotel Club / Hotel Tower / Beach Club
CLUB (Plantes i façanes)

