





Foto 8. Interior menjador durant les obres



Foto 10. Superfície hiperbòlica

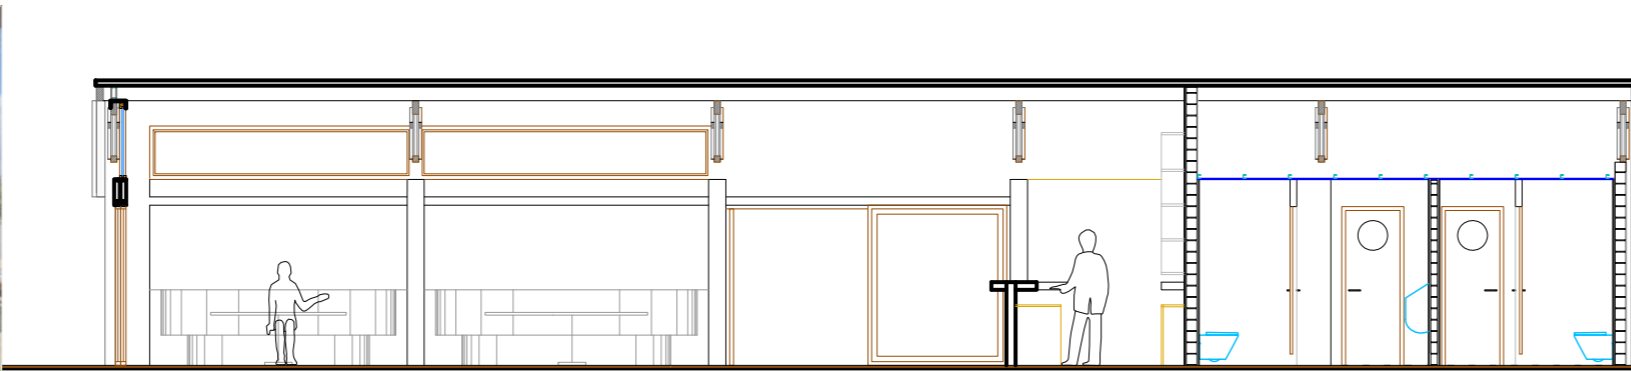

Secció longitudinal A-A' E 1 / 100

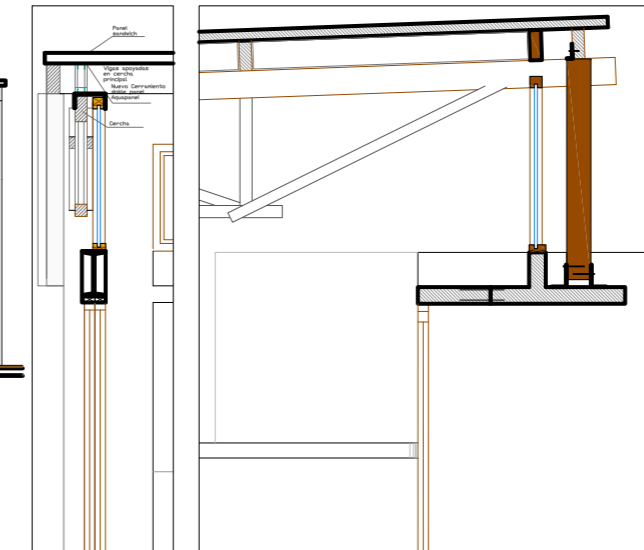

Detall llistons parasol E 1 / 50



Obres pèrgola


Foto3. Diferents corbatures de les corretges per generar una superfície hiperbòlica.



Foto 7. Vista interior menjador cobert



Foto 9. Execució de les obres

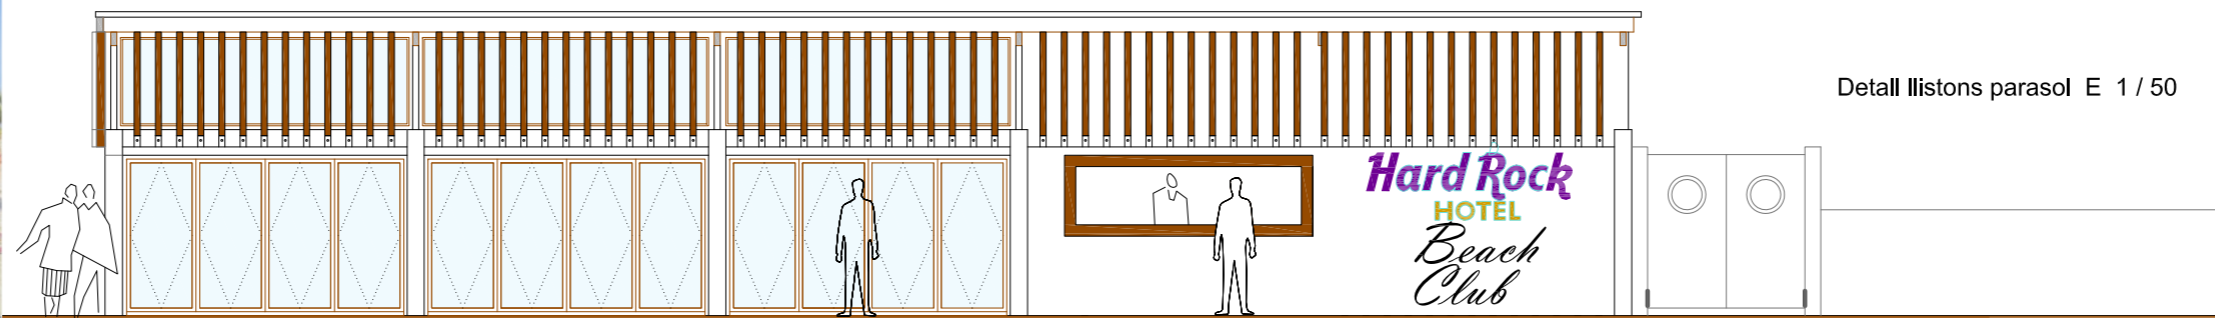


Façana frontal E 1 / 100



Foto 2. Corba dibuixada per la pèrgola simulant l'ondulació de les onades marines




Foto 6. Espai "vital" de separació entre volums

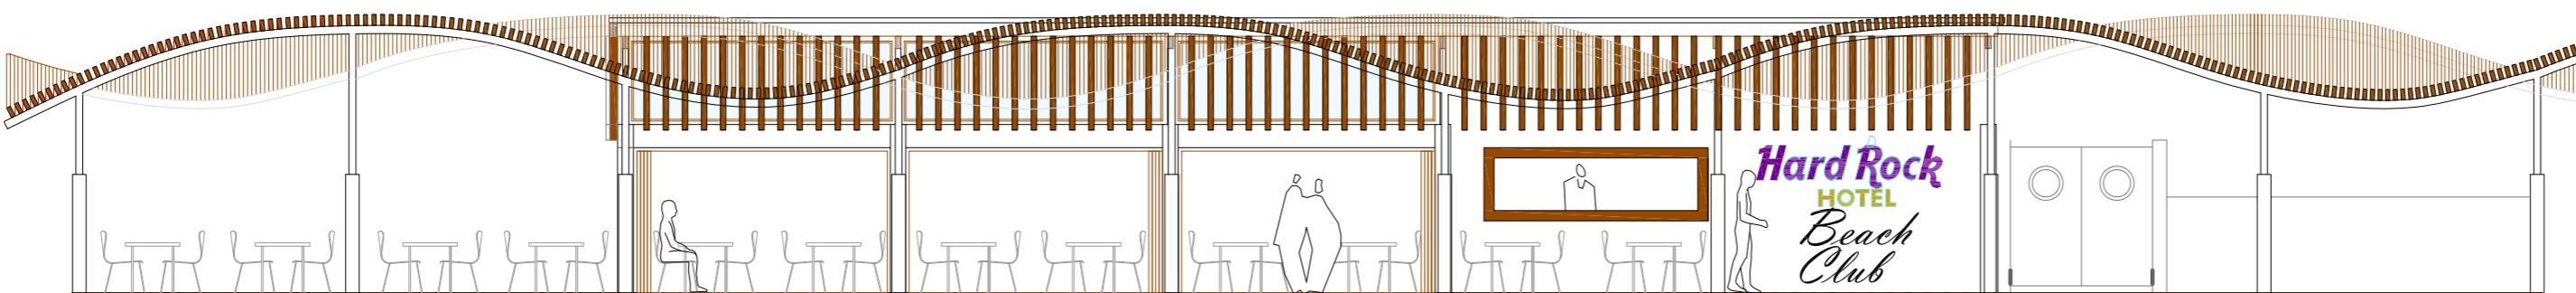


Façana conjunt E 1 / 100



Foto 5. Pèrgola com a element independent.

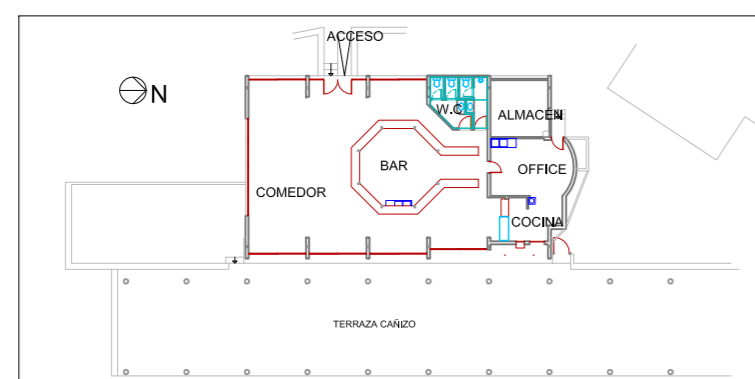


Planta Estat Original Beach Club E 1 / 500

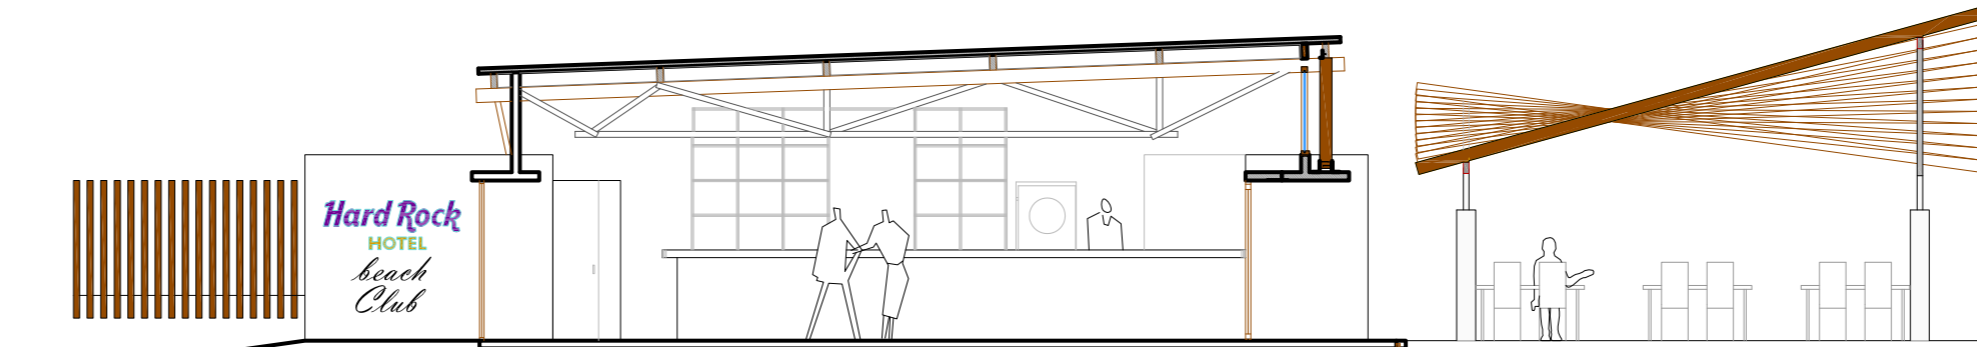


Secció transversal B-B' E 1 / 100



Foto 4. Vista interior pèrgola a primera hora del matí

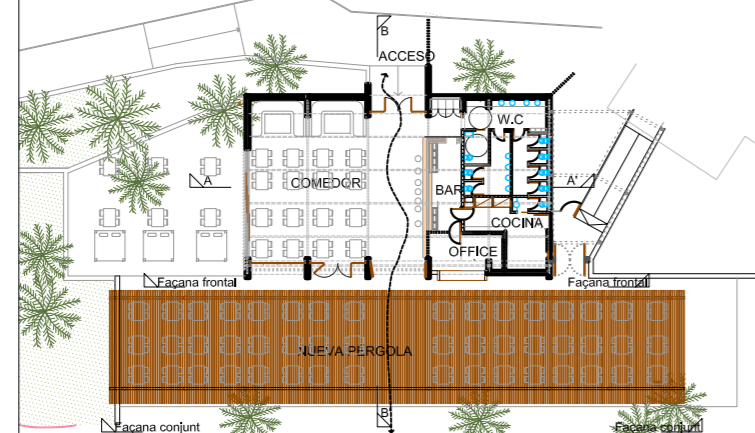

Planta Projecte Beach Club E 1 / 500

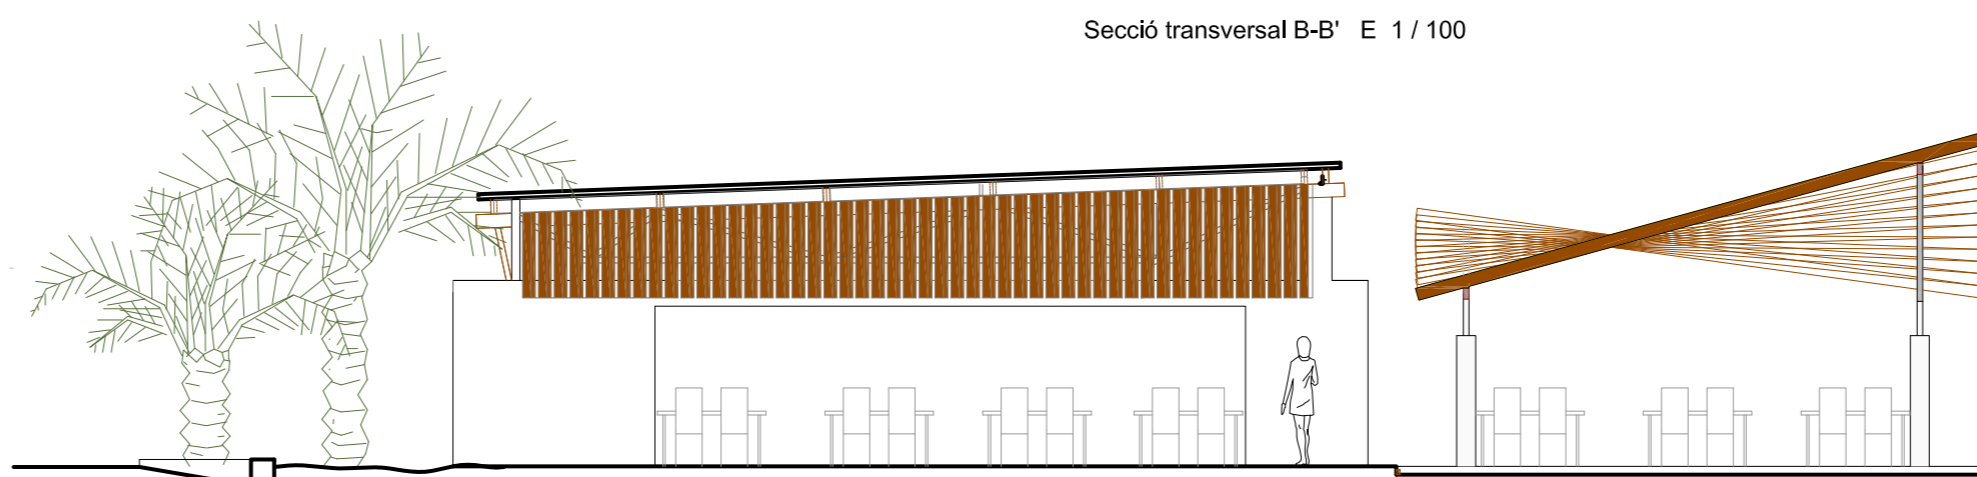

Façana lateral E 1 / 100



Foto 1. Separació entre pèrgola i volum tancat.



Vista Beach Club desde la torre.



Axonomètrica virtual pèrgola i volum tancat



Vista frontal pèrgola durant l'execució de les obres