




Ampliació d'habitatge unifamiliar aïllat a Son Mòger


ObsessiveImages, tonigelabert / setembre 2013

Fitxa Tècnica





Projecte: Ampliació d'habitatge unifamiliar aïllat
Situació: Carrer d'en Donat 1, Son Mòger
 Santanyi, Mallorca
Número de llicència municipal: 043/2013 (Ajuntament de Santanyi)
Data d'inici de l'obra: Març 2013
Data d'acabament de l'obra: Setembre 2013
Superfície construïda: 40'00m²
Pressupost d'execució material: 26 451'29€ (661'28€/m²)
Promotor: Antonia Margarita Janer Sureda
Constructor: Construccions Es Dau Montuiri
Autoria: Arquitecte,
 Antoni Gelabert Amengual
 Col.laboradora,
 Blanca Juanes Juanes
Direcció de l'obra: Antoni Gelabert Amengual
Direcció d'execució de l'obra: Joan Muñoz Gomila
Fusteria metàl·lica: Industrias Mairata
Instal·lacions: Xisco Binimelis
Fotografia: Antoni Gelabert Amengual
 Blanca Juanes Juanes

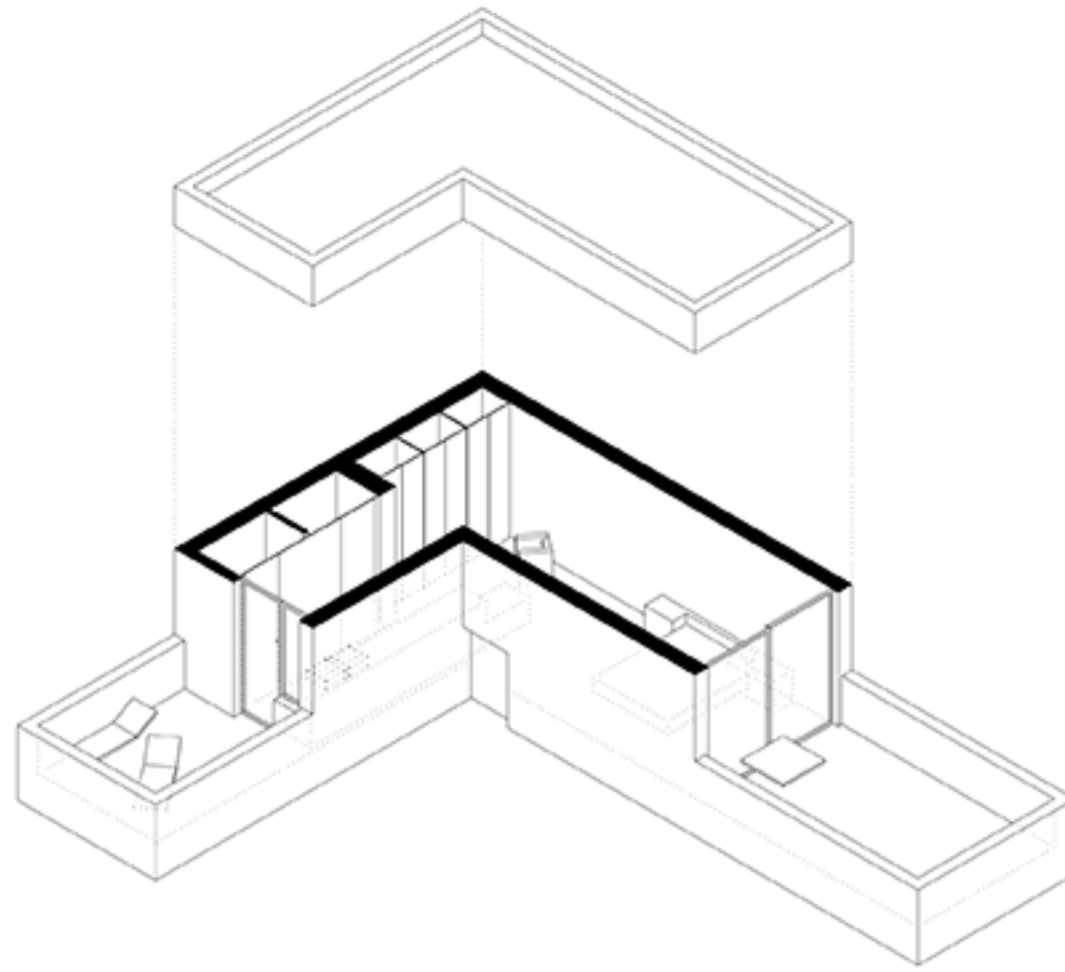

axonometria superior de l'ampliació

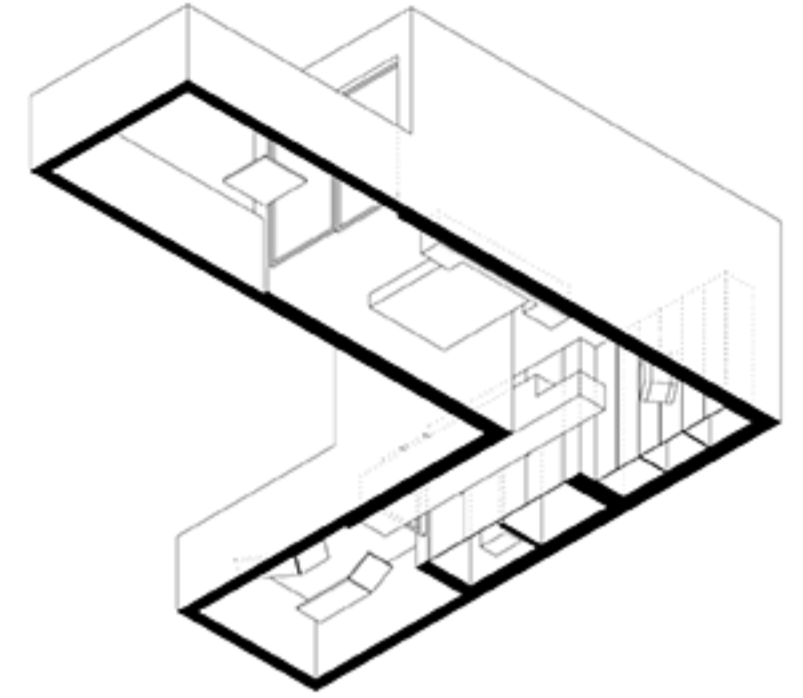


axonometria inferior de l'ampliació

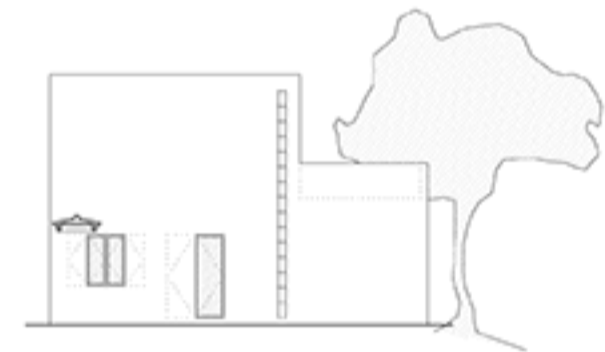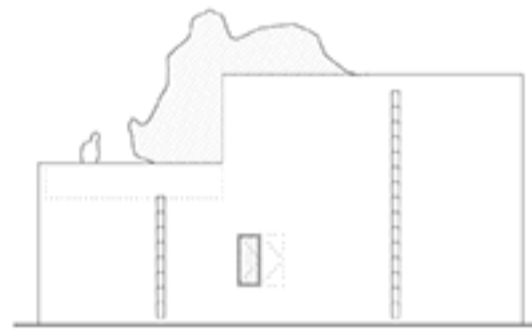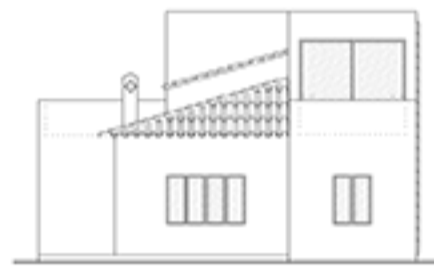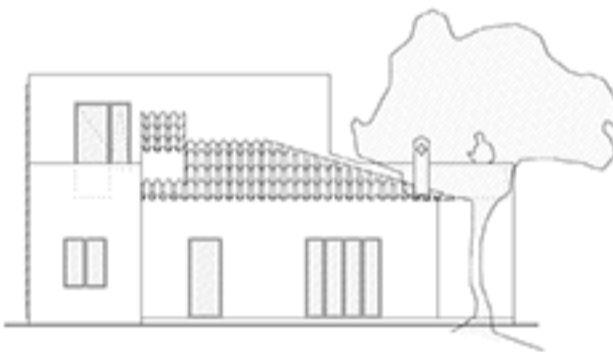

seqüència d'alçats (so se ne no)

0 1 5 10

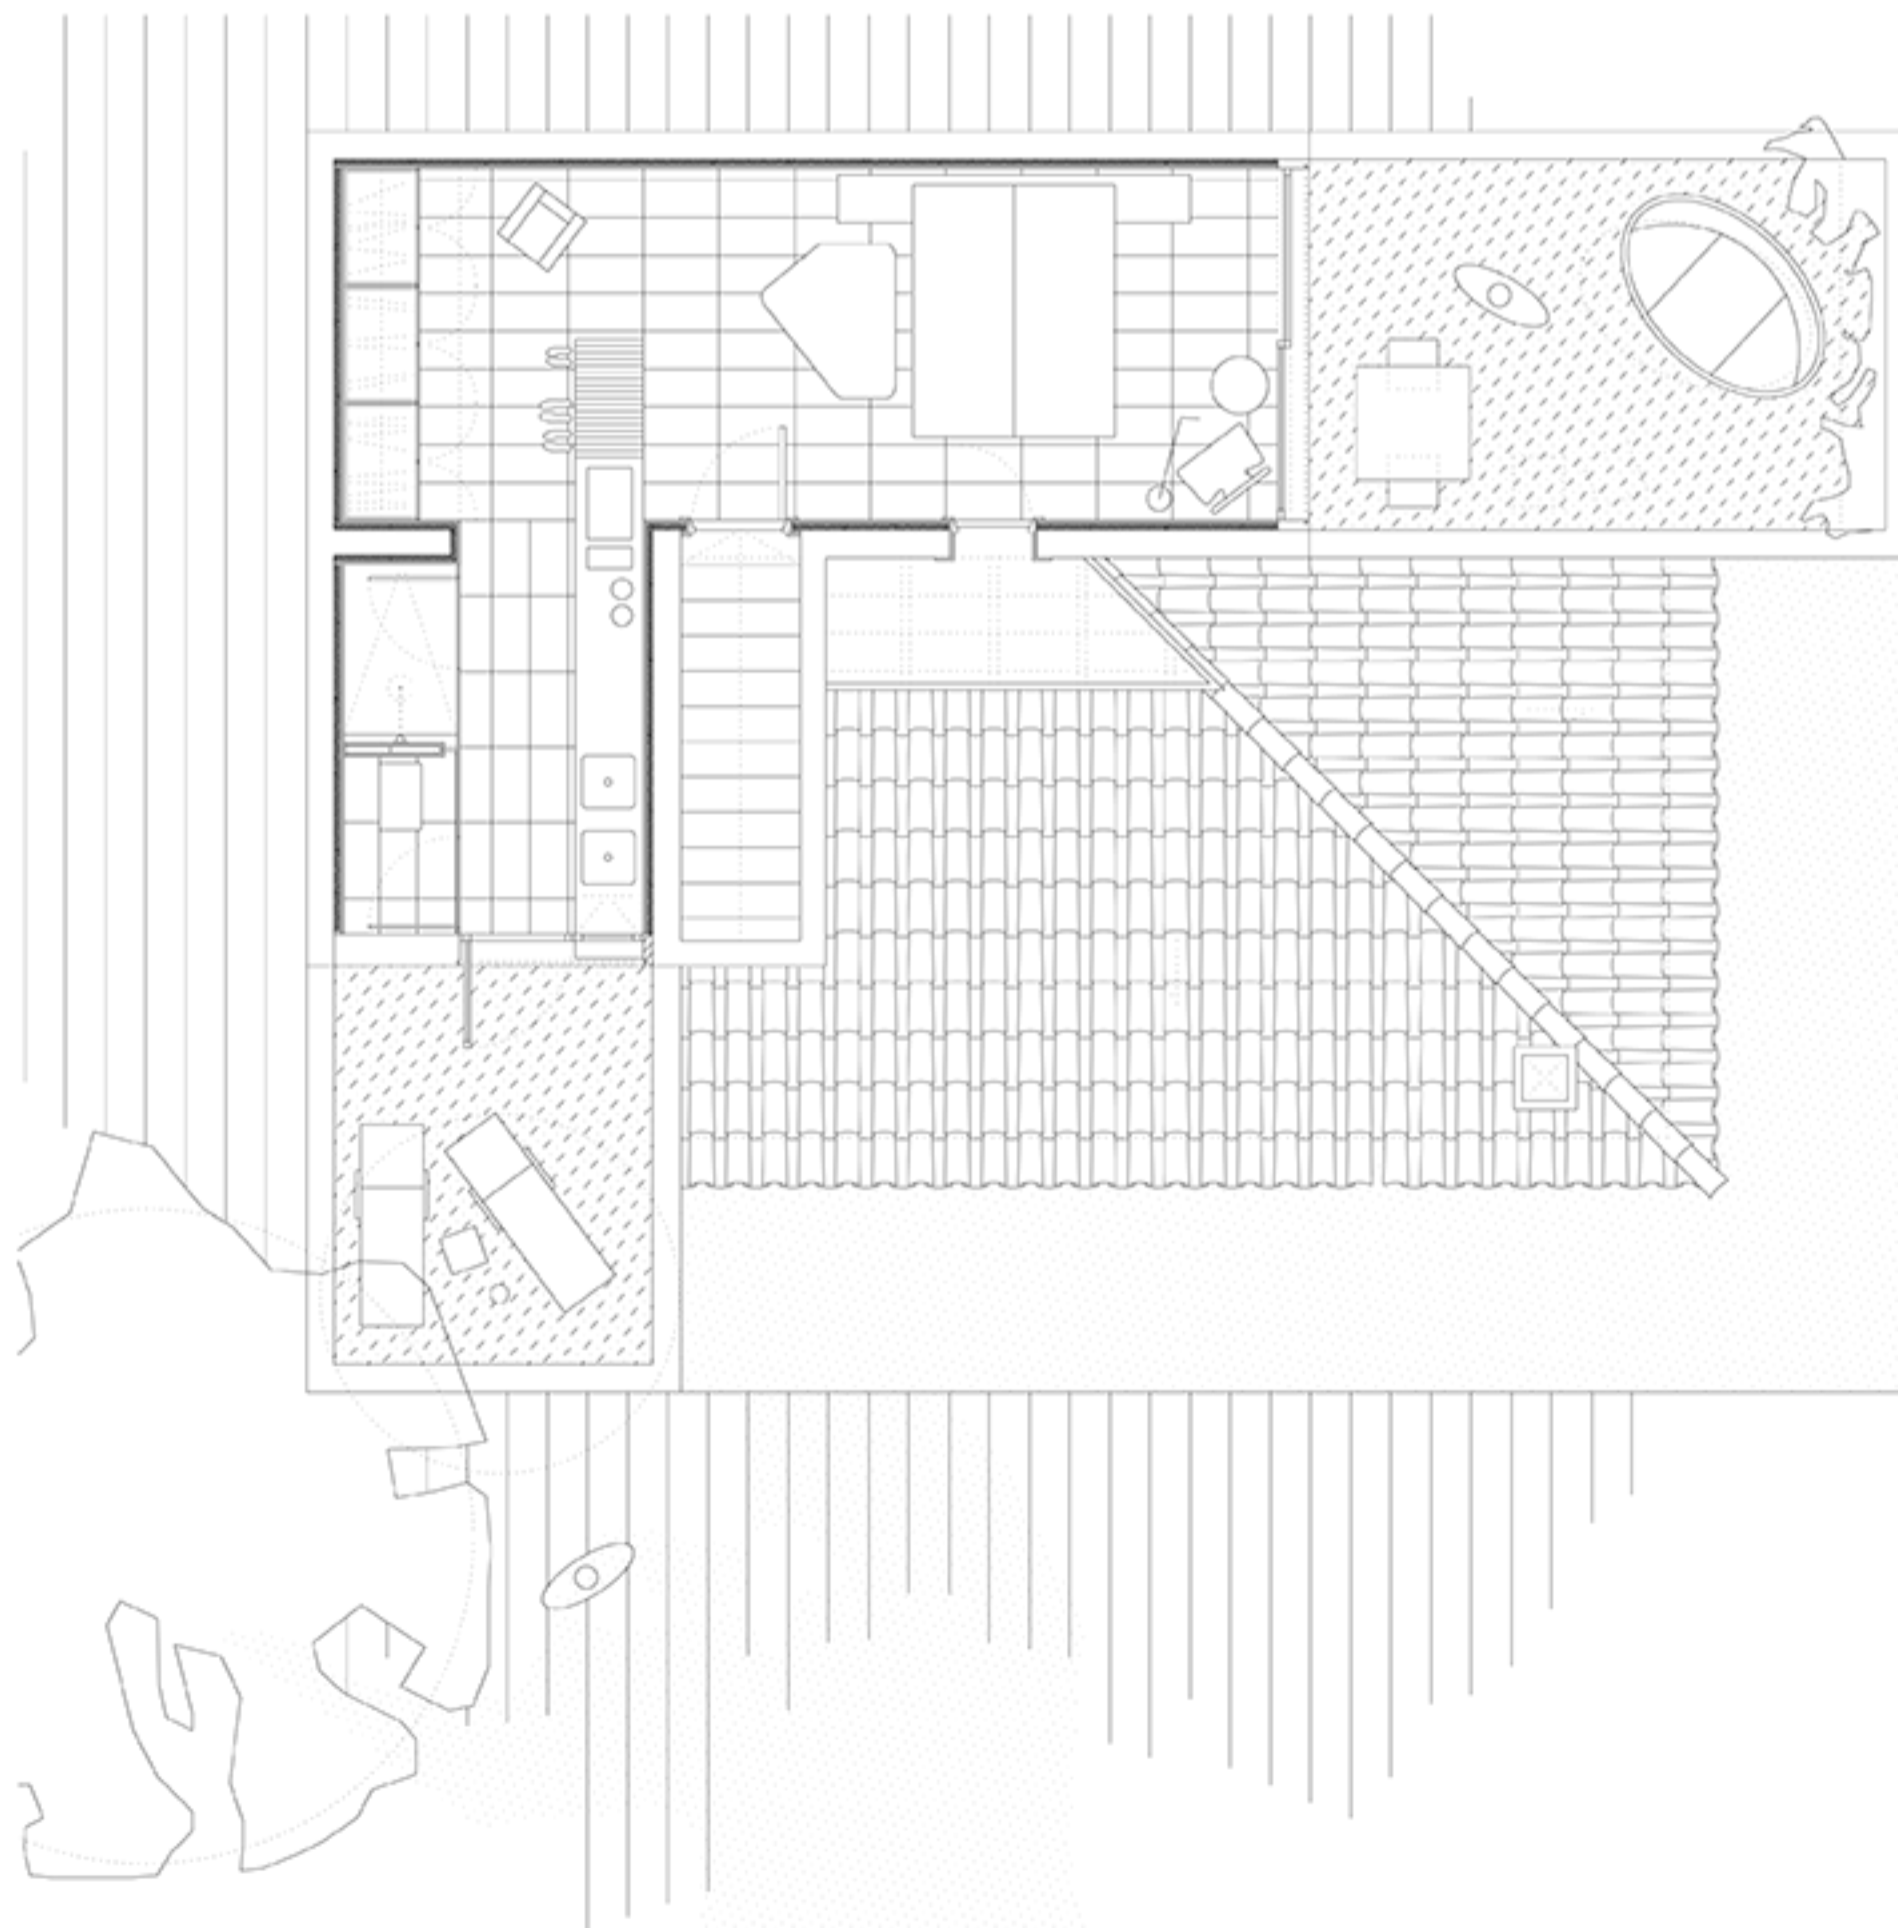

planta de l'ampliació

0 1 2