




ALZADO FRONTAL \_Proyección TEMPORAL de los premios sobre pantalla de chapa ondulada galvanizada durante las horas de oscuridad.



ALZADO POSTERIOR \_Exposición PERMANENTE de los premios con pegatinas sobre chapa lisa galvanizada.

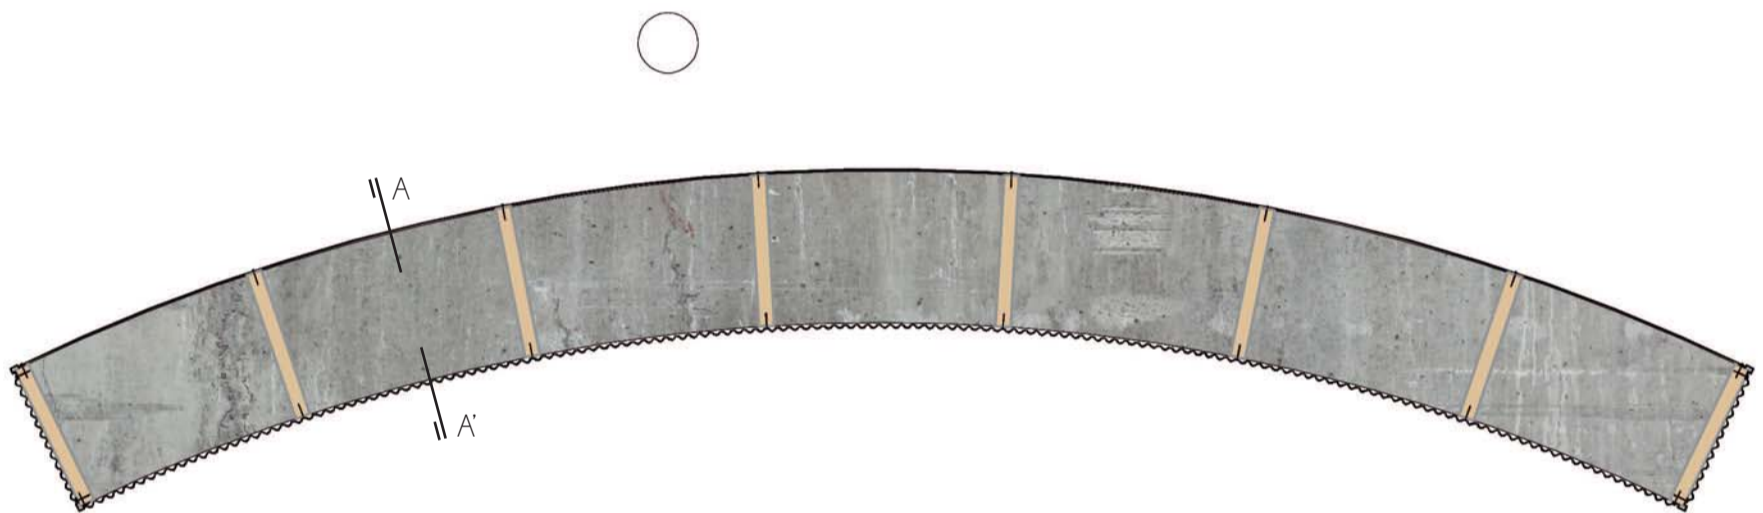

PLANTA \_Pantalla de proyección y exposición sobre banco existente.

E 1/50

