




PLANTA PLATAFORMA Y PLANTA PABELLÓN. E 1/100

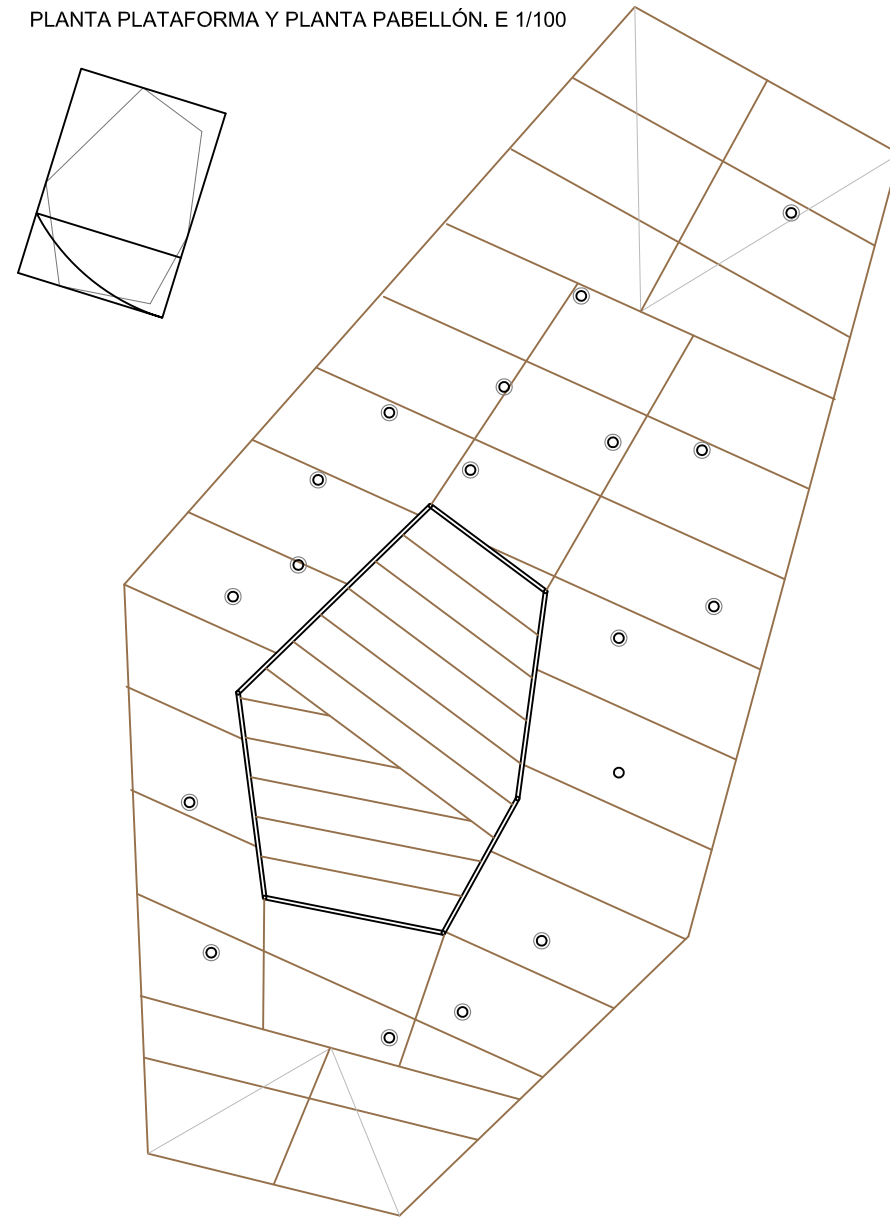

PLANTA CUBIERTA PABELLÓN Y ARBOLES DE LUZ. E 1/100

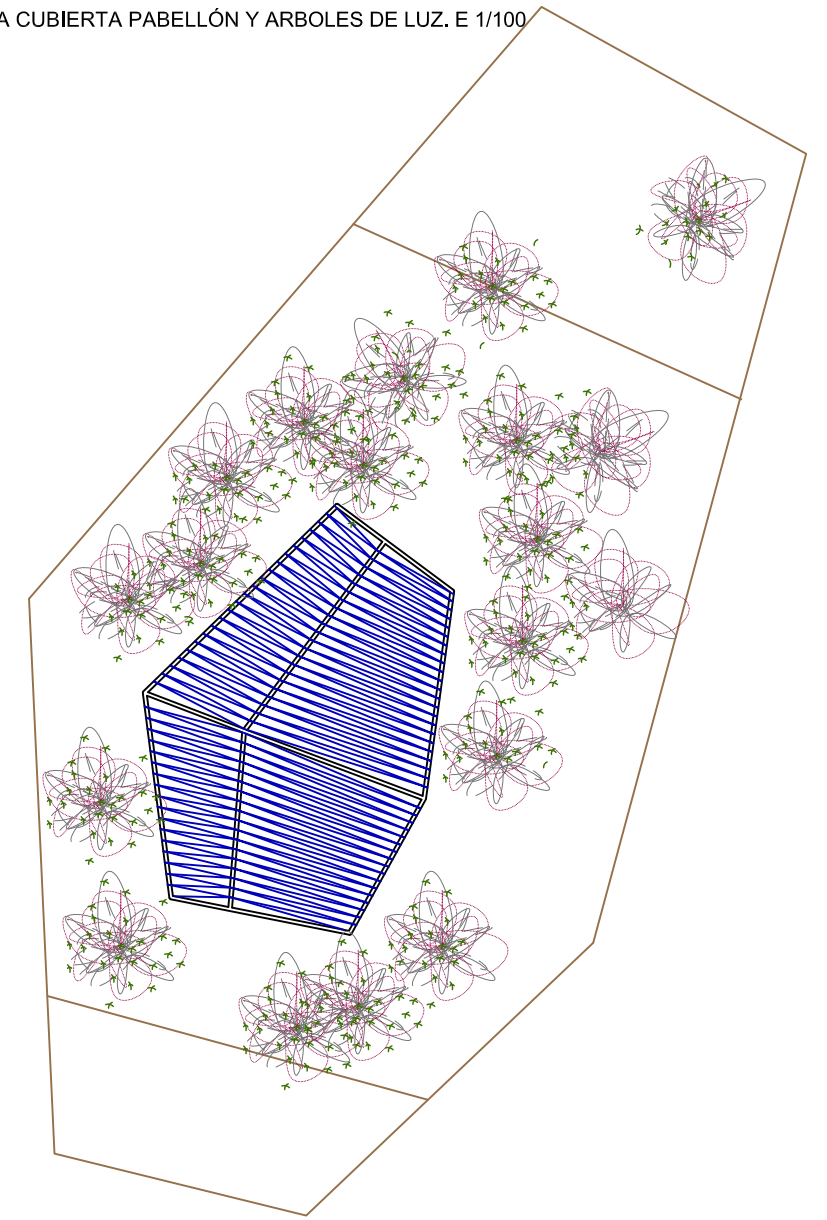

U  
B  
I  
C  
A  
C  
I  
Ó  
N

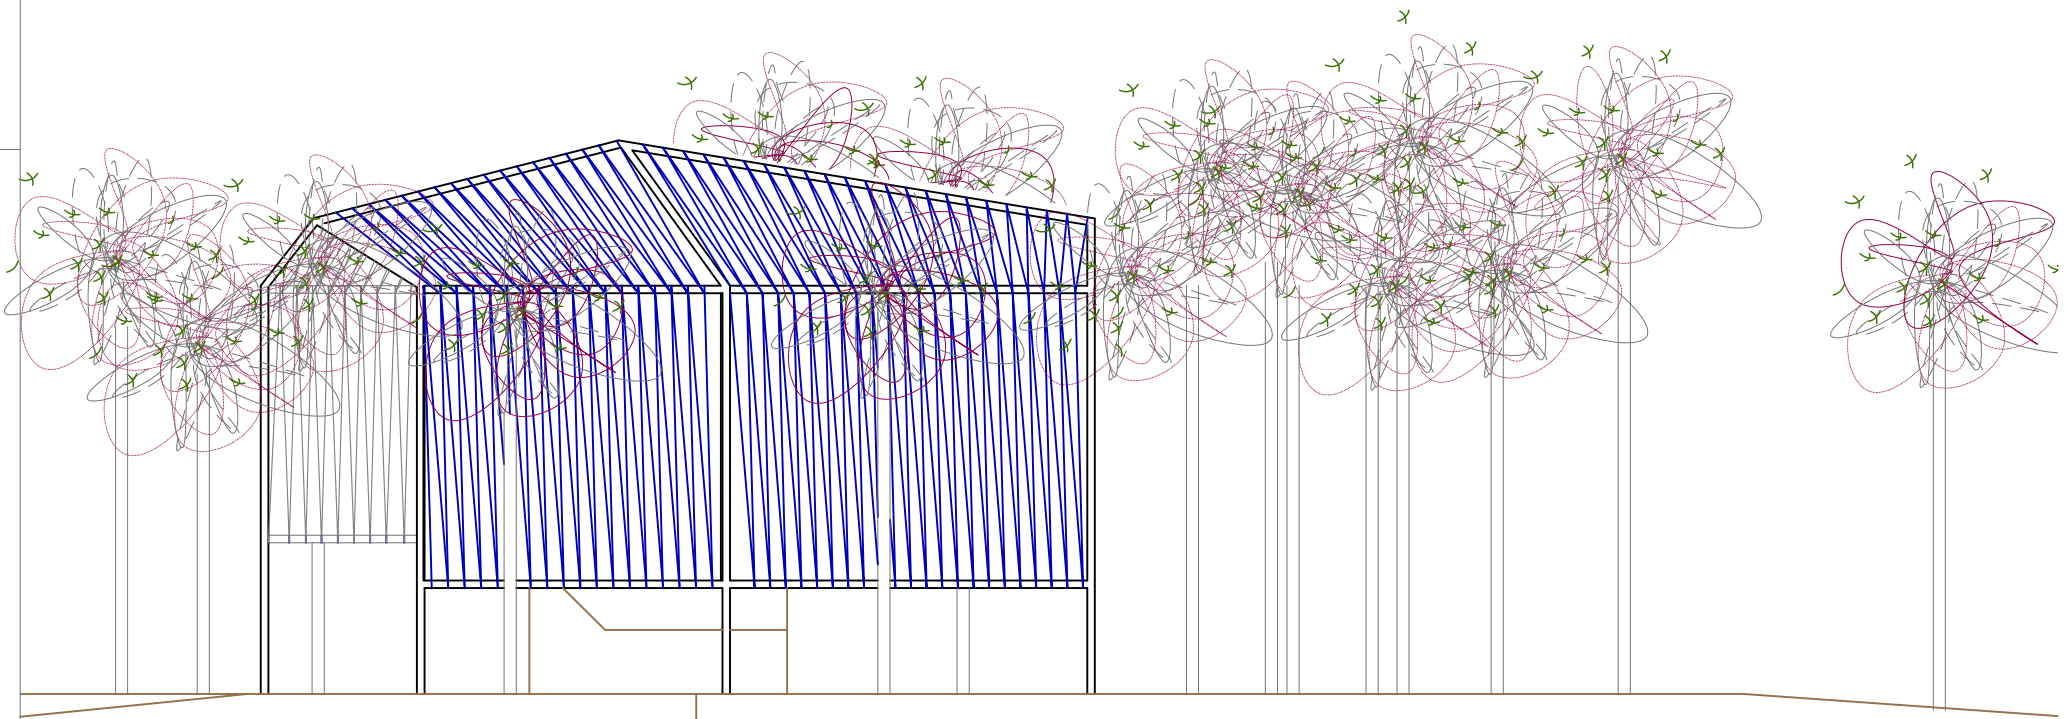

PABELLÓN DE LUZ DE TUBO METÁLICO Y FIBRA ÓPTICA ENTRELAZADA ILUMINADA. BOSQUE DE ÁRBOLES DE FIBRA ÓPTICA ILUMINADA E 1/50

PROPUESTA "NIT DE L'ART 2015".  
FASE I  
LEMA: MY HOUSE MY GARDEN