

PIXEL 02



MODULO INDIVIDUAL

ARQUETA
PREFABRICADA


ILUMINACION

VIDRIO
LAMINADO
SERIGRAFIADO
DE LOS PANELES

ANCLAJES

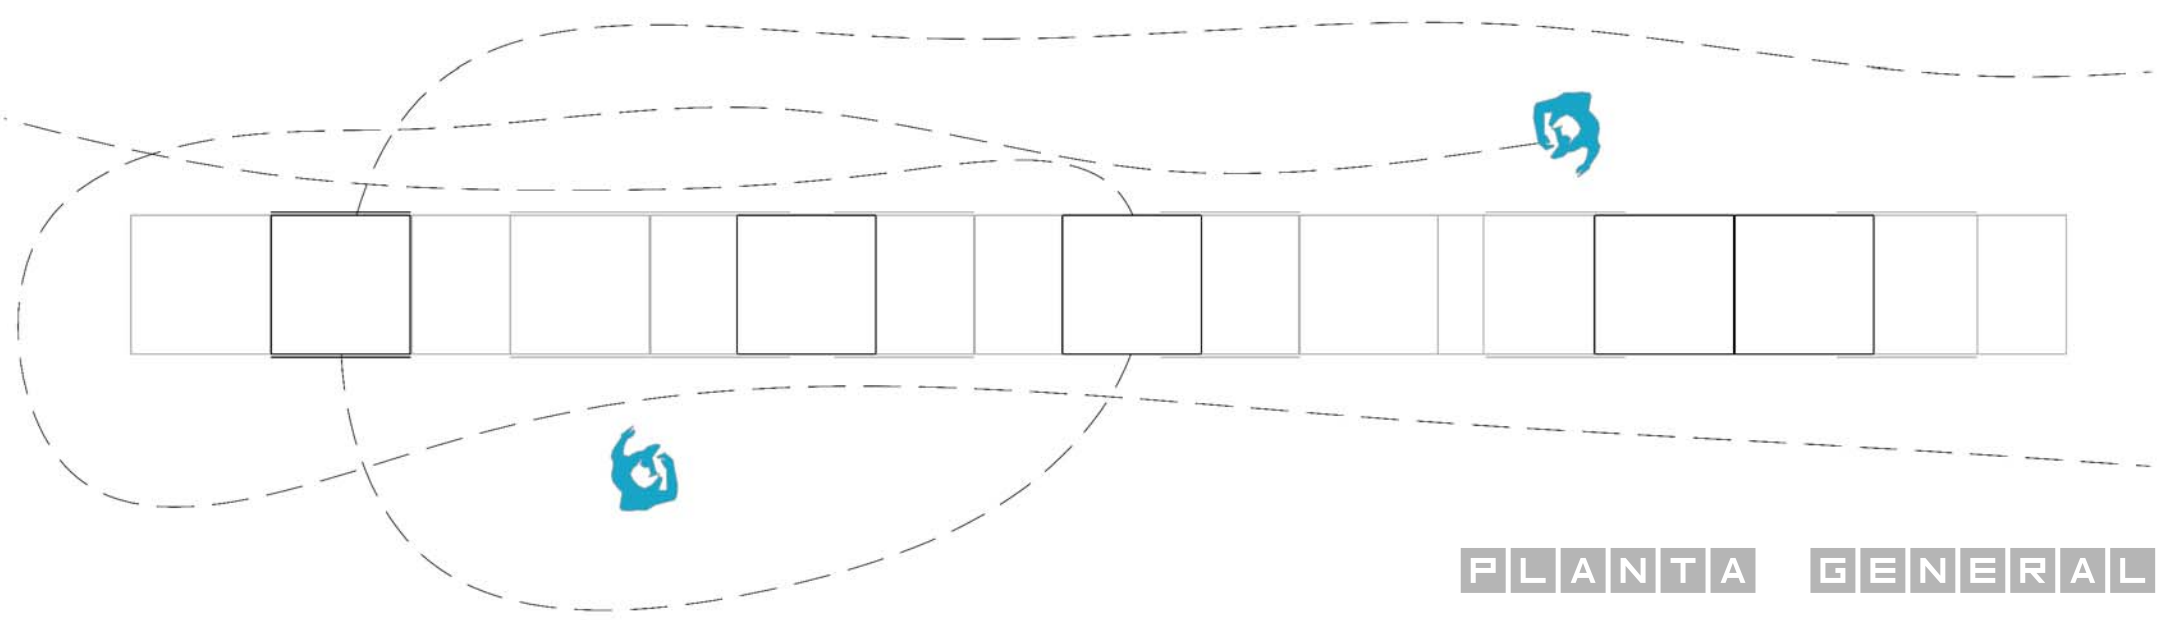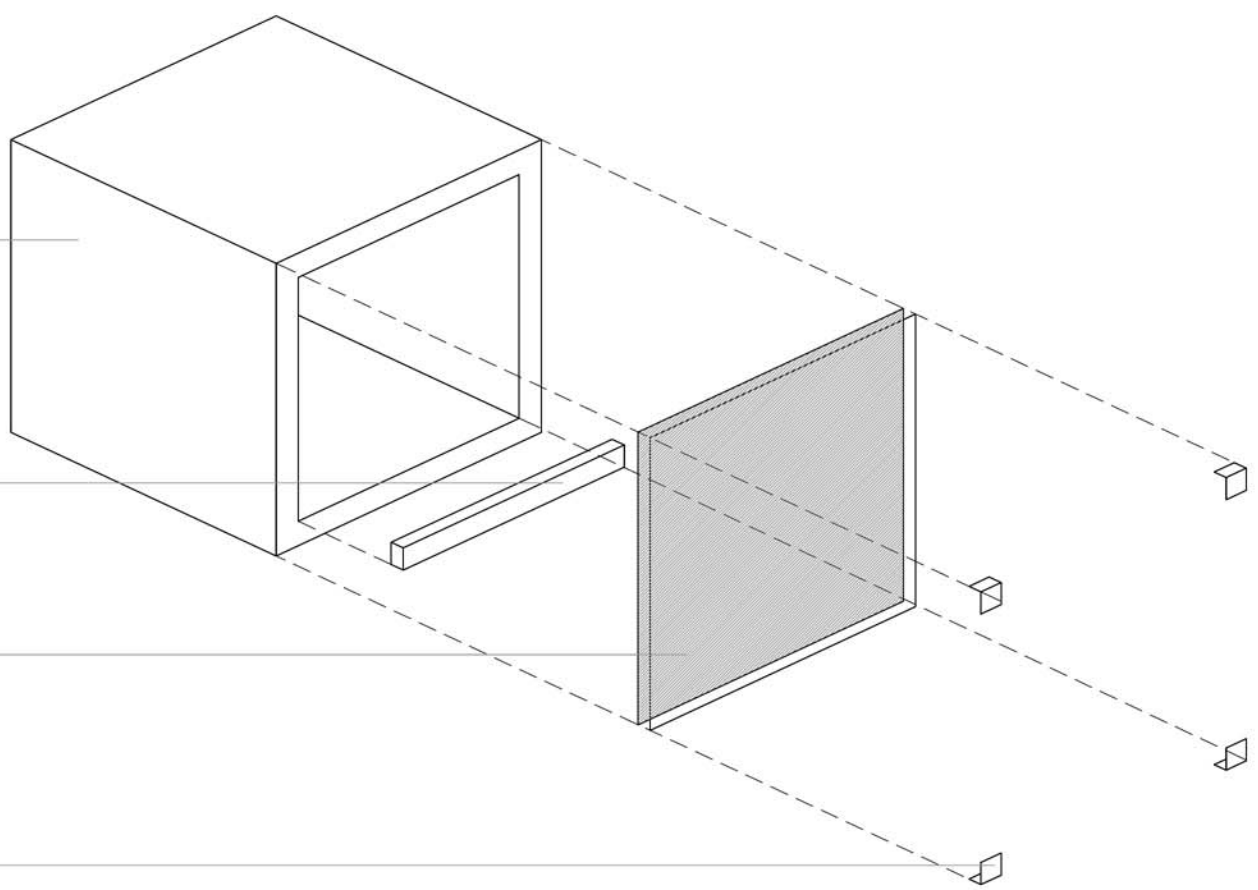

PLANTA GENERAL

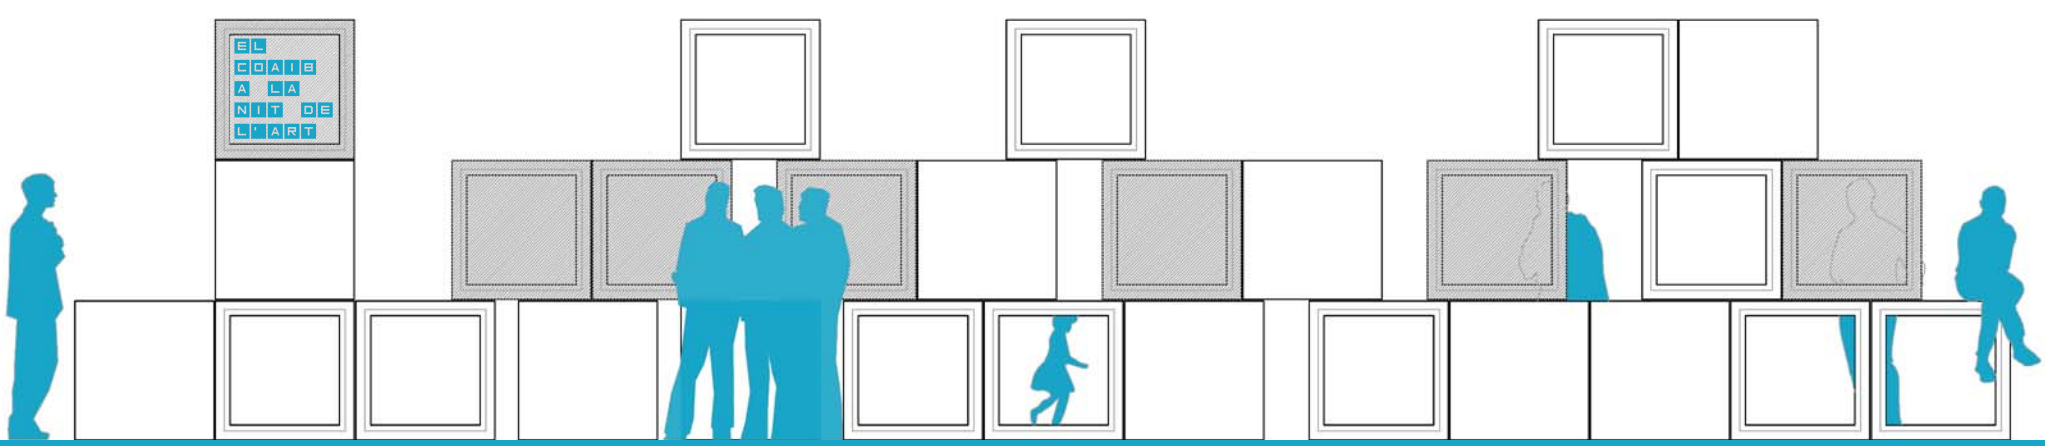

ALZADO GENERAL