

CONCURS EL COAIB A LA NIT DE L'ART

LEMA: PROPILEU

LA INTERVENCIÓ

La intervenció té la voluntat de recordar i afirmar la condició de element urbà del Passeig del Born, per allò es col·loca un element que, a modus de PROPILEU, assenjala l'inici del vestíbul. Un PÓRTIC que vincula a l'interior del Passeig i a la mar.

Una obra breu, però amb entitat contundent, un volum i una escala intermitja entre el cos i els arbres i que pugui ser habitable. Llavors es pensa en un cub.

Es troba un mòdul de marc de formigó armat dels empleats en obra civil que compleix amb les condicions de seguretat, estabilitat i solidesa davant l'intemperie i el vandalisme, que descarten una estructura lleugera.


A més a més, resulta interessant que un element d'infraestructura, concebut per a soterrar-se i perdre unitat en el conjunt, es pugui emplear en la superfície i a un lloc protagònic.

Es resol així la intervenció, amb un únic element que es porta i col·loca sense més obres que el seu subministrament.


Es pensarà la possibilitat d'incorporar un text a l'interior

Una vegada acabada la seva funció, pot tornar a ser utilitzat.

L

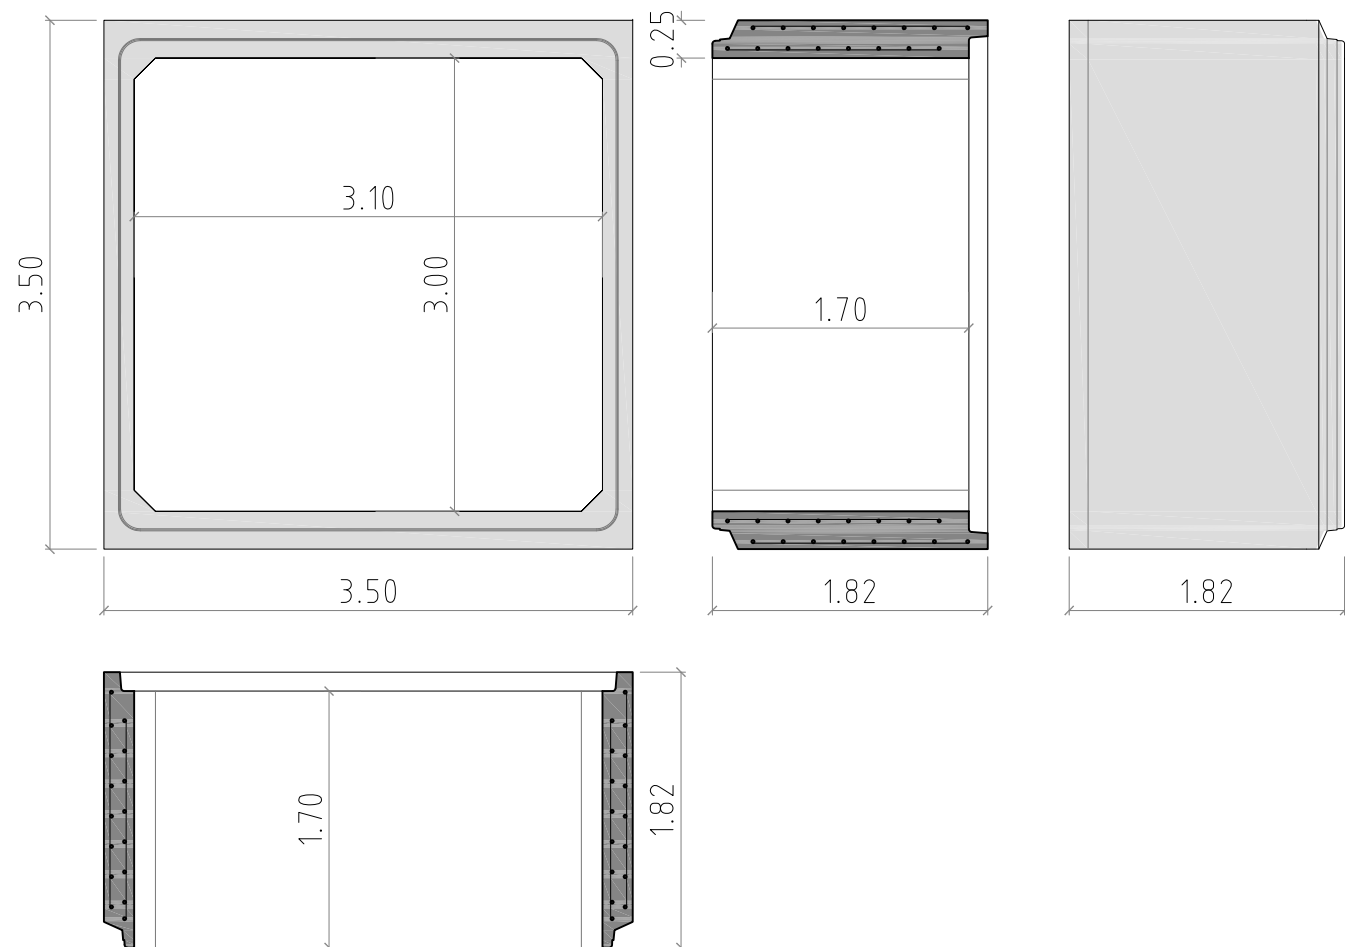

PLANTA EMPLAÇAMENT AL PASSEIG
escala 1 / 500

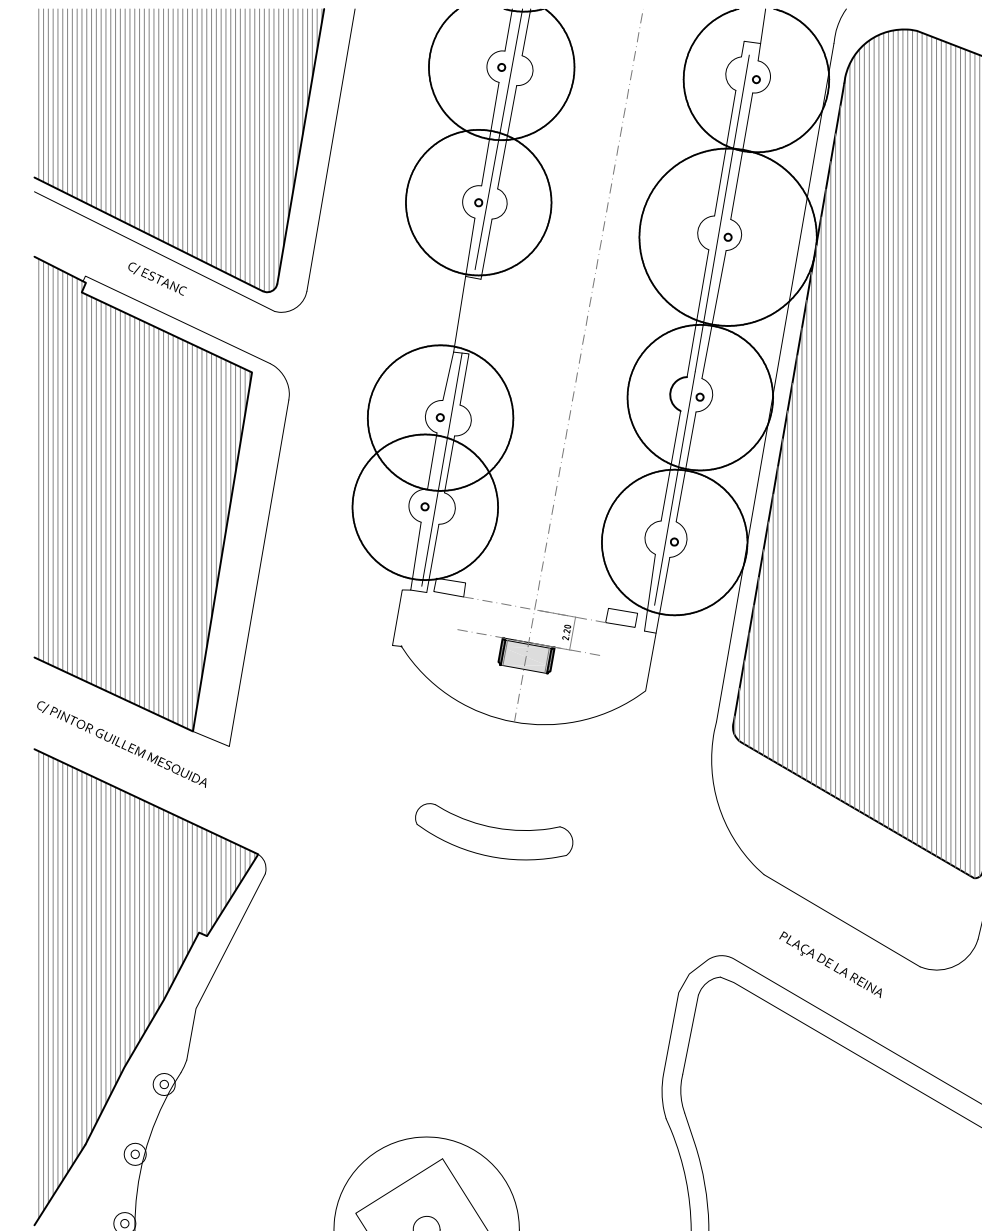

SECCIÓ TRANSVERSAL PASSEIG
escala 1 / 250

