




Esquemes i organització E. 1:200

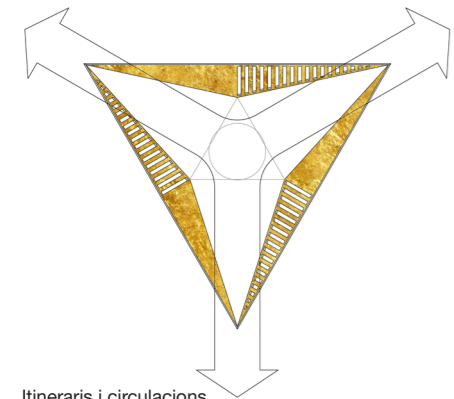


Itineraris i circulacions

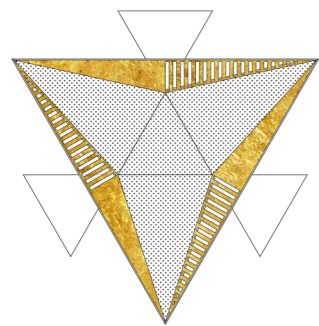


Lindars i espai interior

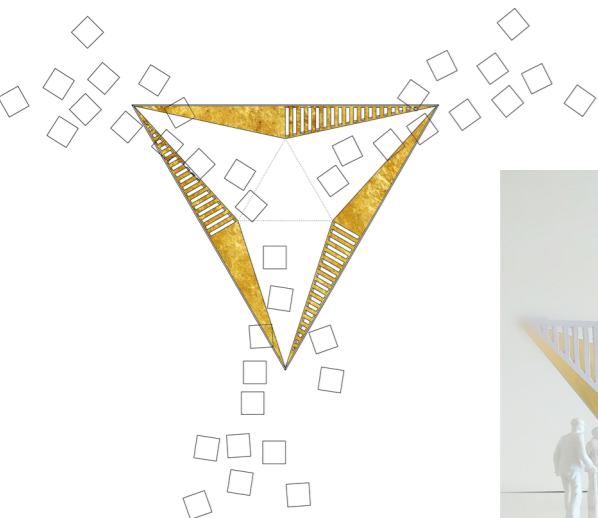



Exposicions i activitats

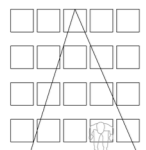


Audiovisuals i conferències de petit format

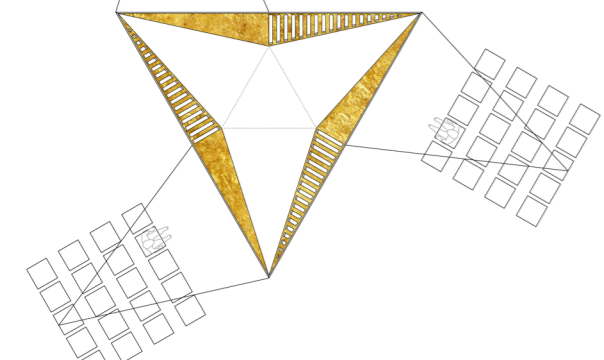


Secció B-B' E. 1:100

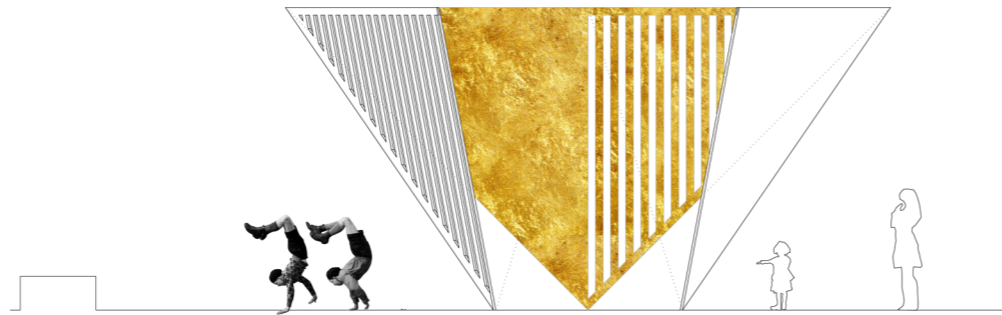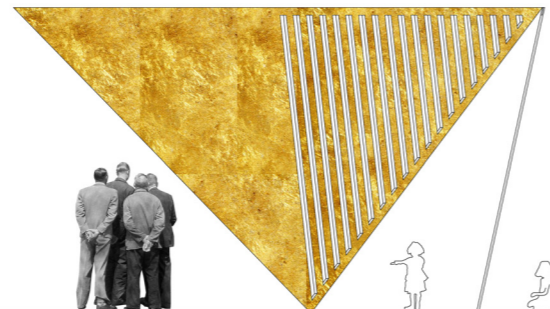



Secció A-A' E. 1:100

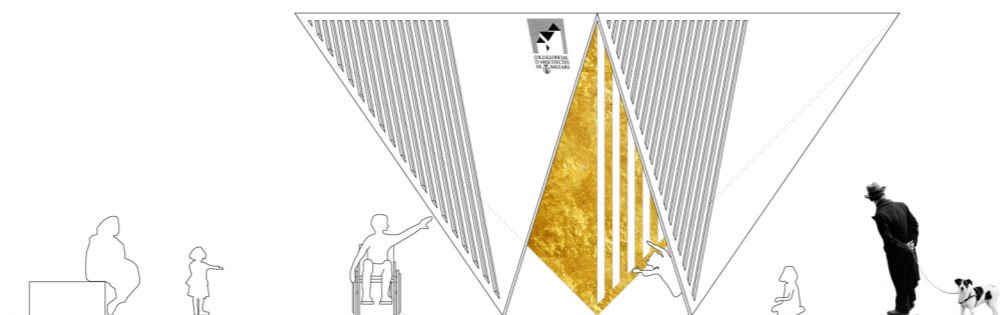



Alçat llindars E. 1:100

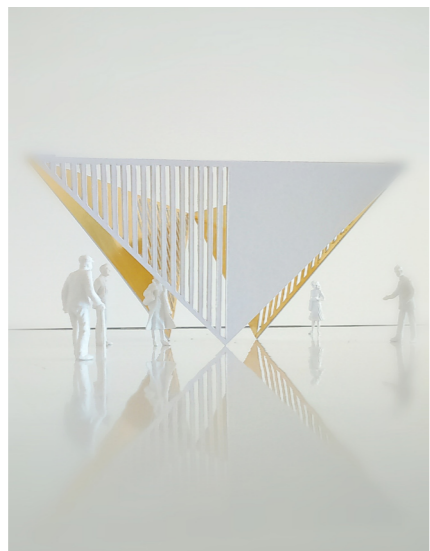

Planta, alçats i seccions E. 1:100

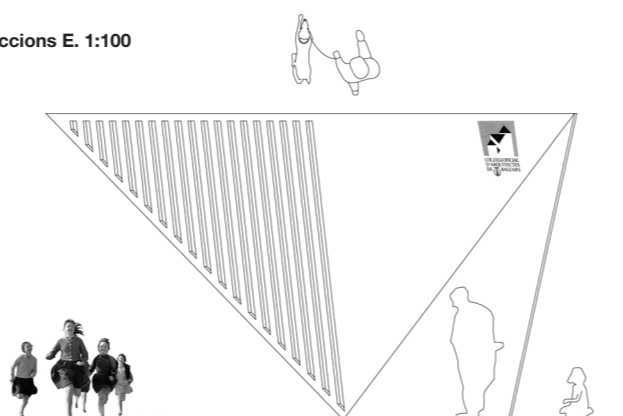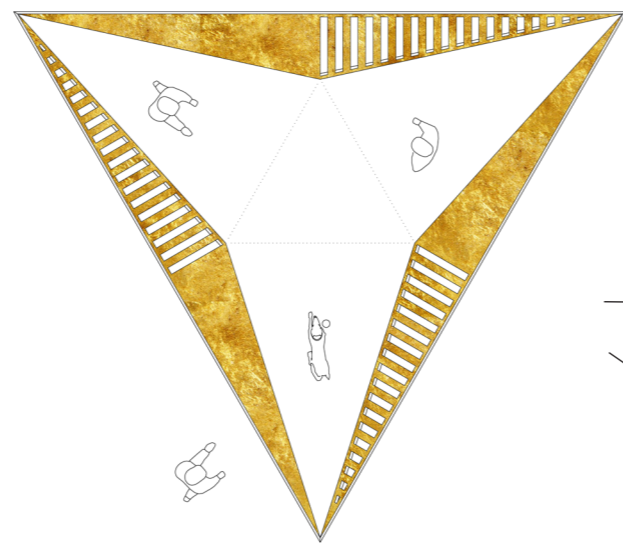

Alçat B-B' E. 1:100

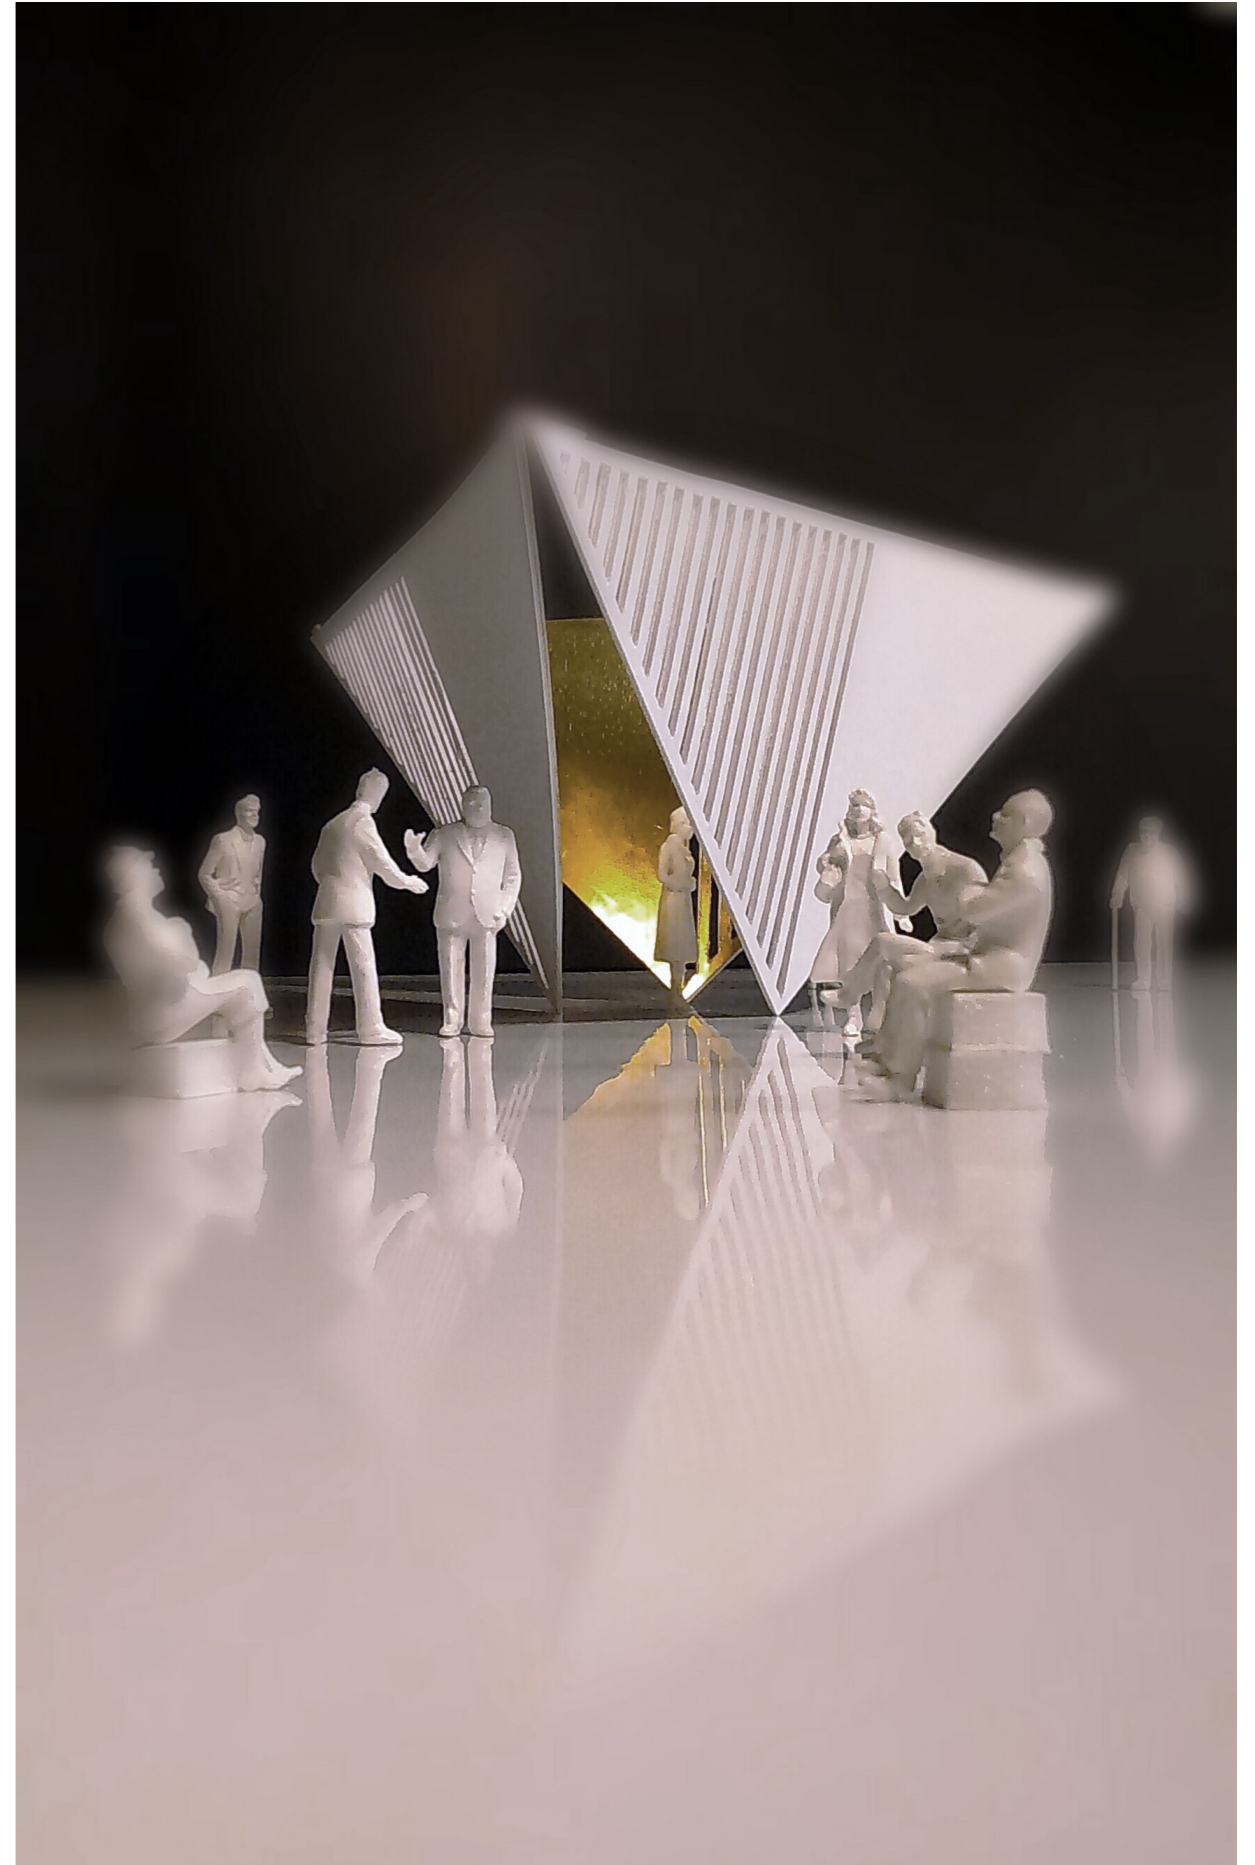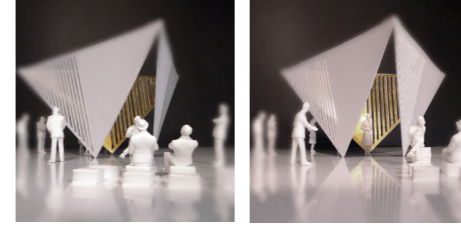

Activitats per apropar l'arquitectura a la ciutadania al voltant dels tres llindars d'accés.