

“LA CIUTAT I EL PORT”


FLYING STREET

CONCURSO DE IDEAS
PARA LA ORDENACIÓN DEL ÁMBITO DEL CONTRAMUELLE
("ASTILLEROS DE MALLORCA", LONJA DE PESCADO, REALCLUB NÁUTICO Y ORATORIO DE SANT ELM),
DEL PUERTO DE LA CIUDAD DE PALMA.



VISTA 1


LA ACTUACIÓN PROPONE LA RECUPERACIÓN DE LA SUPERFICIE DEL MUELLE PARA LA CIUDAD, ASÍ COMO SU CONEXIÓN TANTO VISUAL COMO FÍSICA

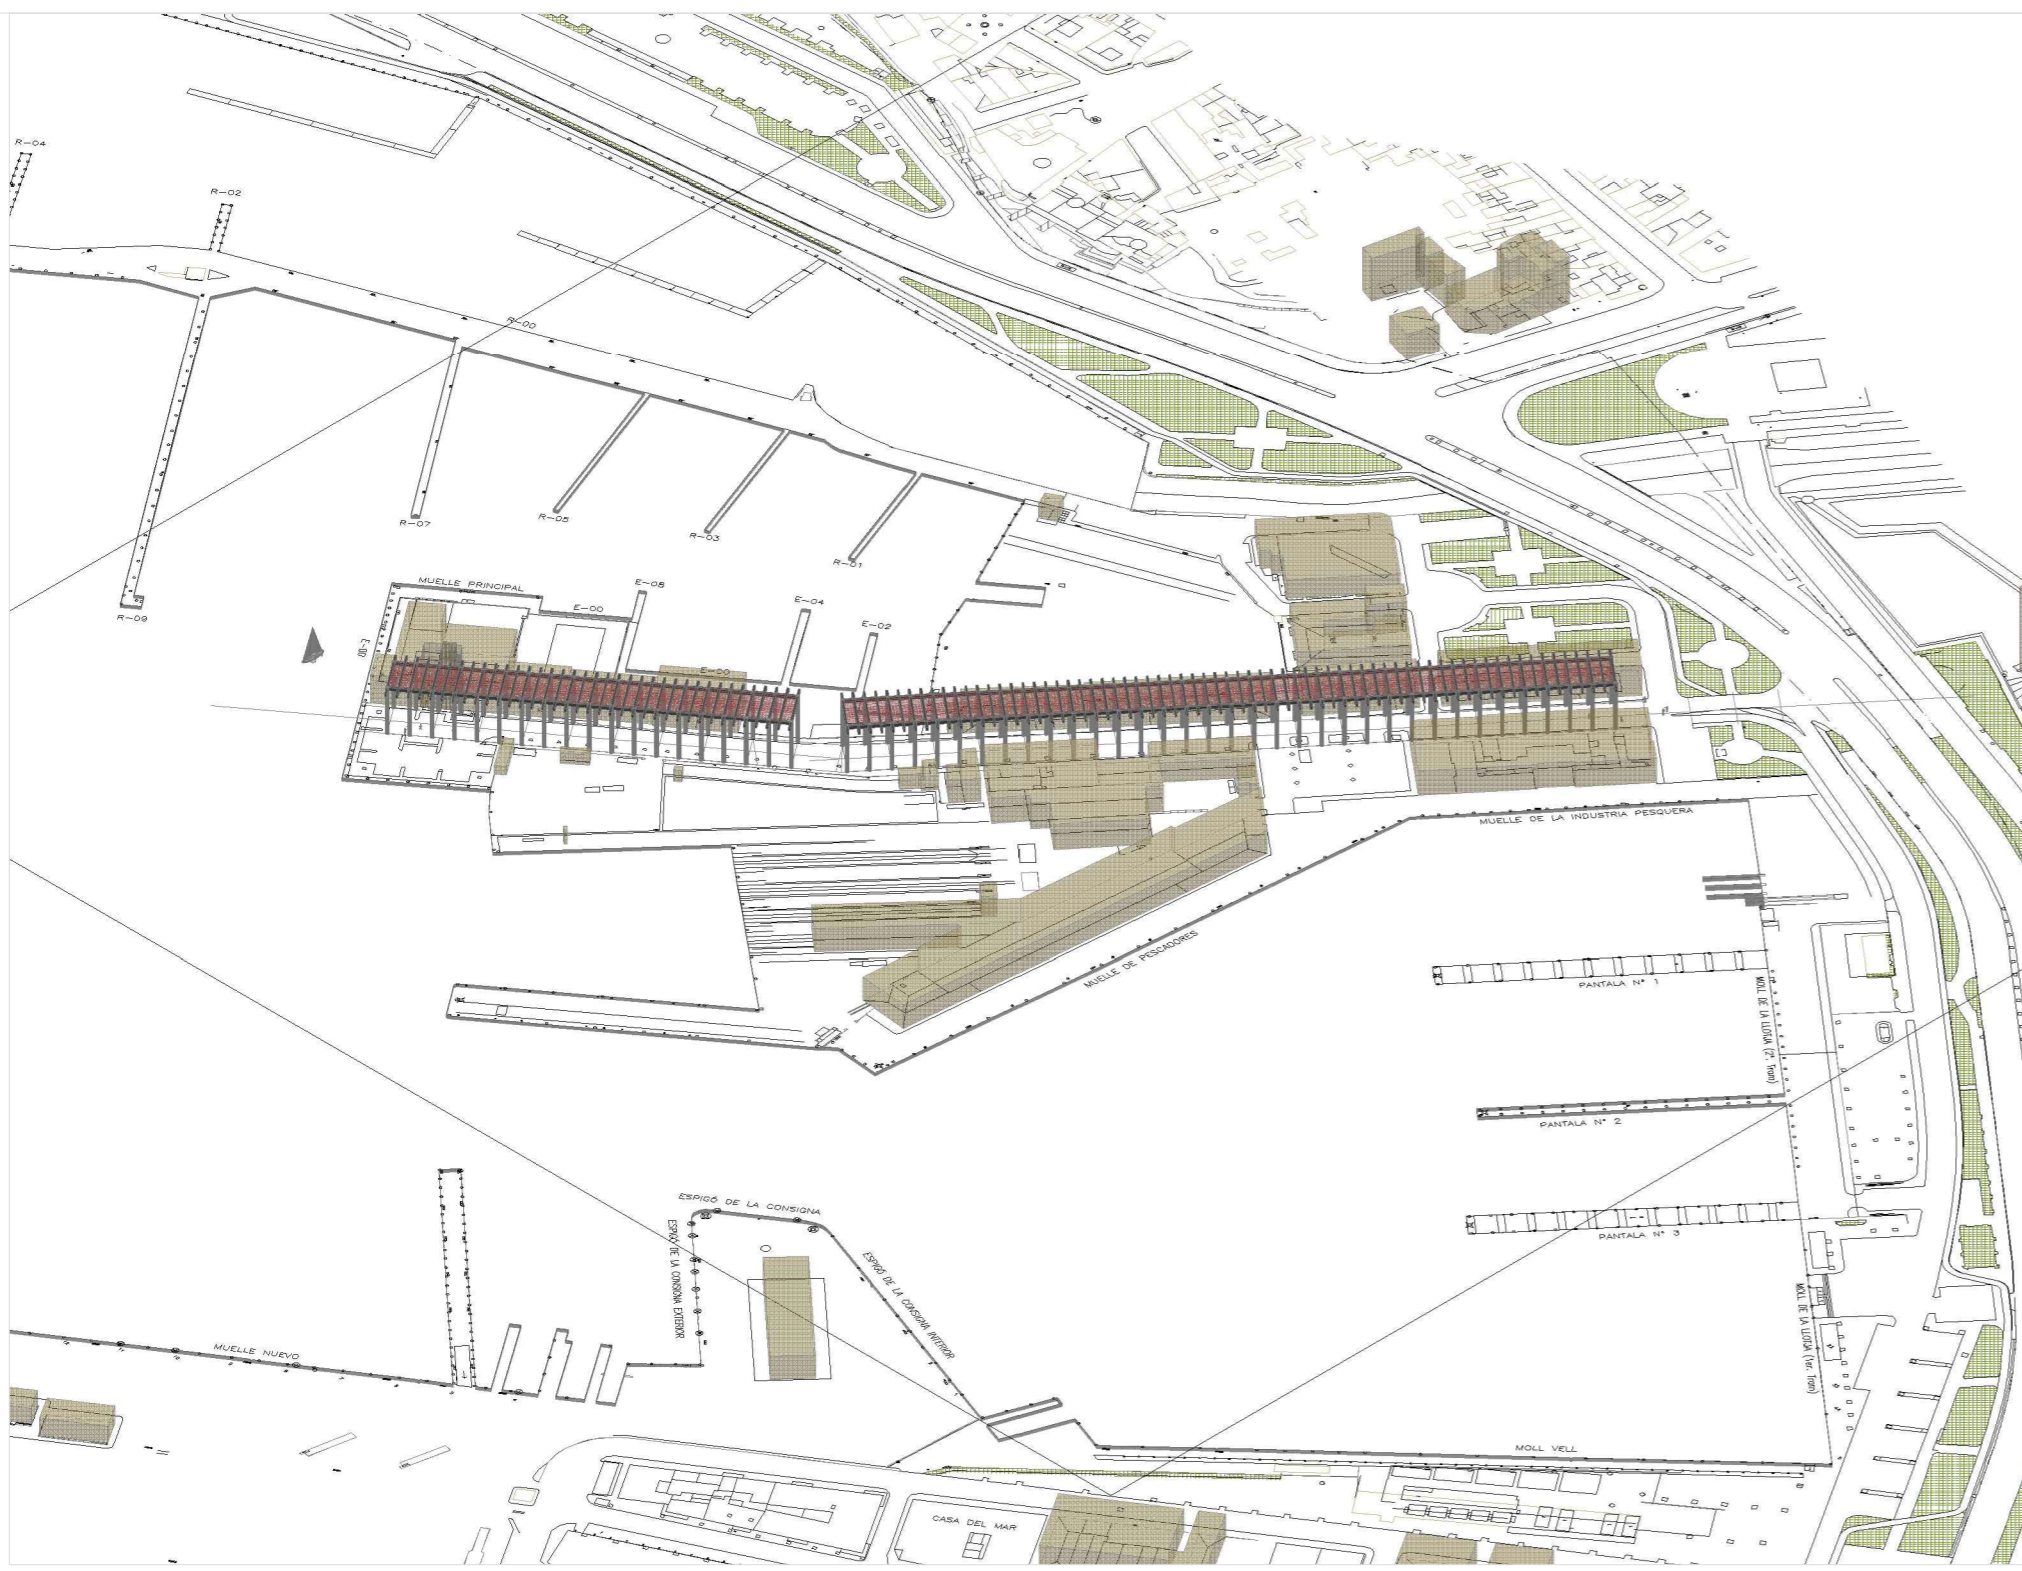

VISTA 2



VISTA 3

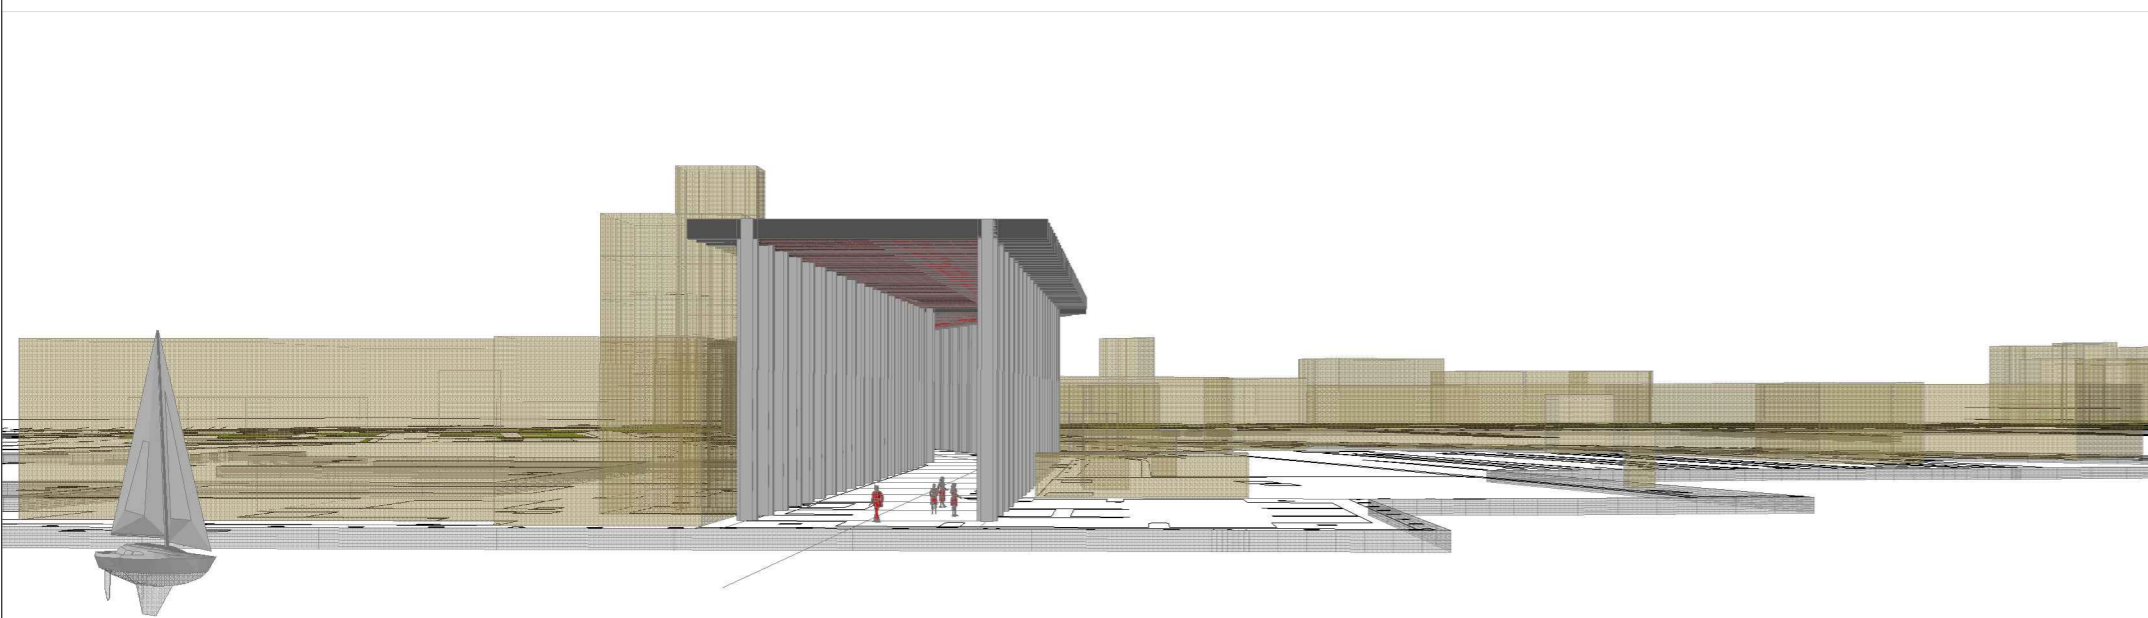

VISTA 4



VISTA 5