
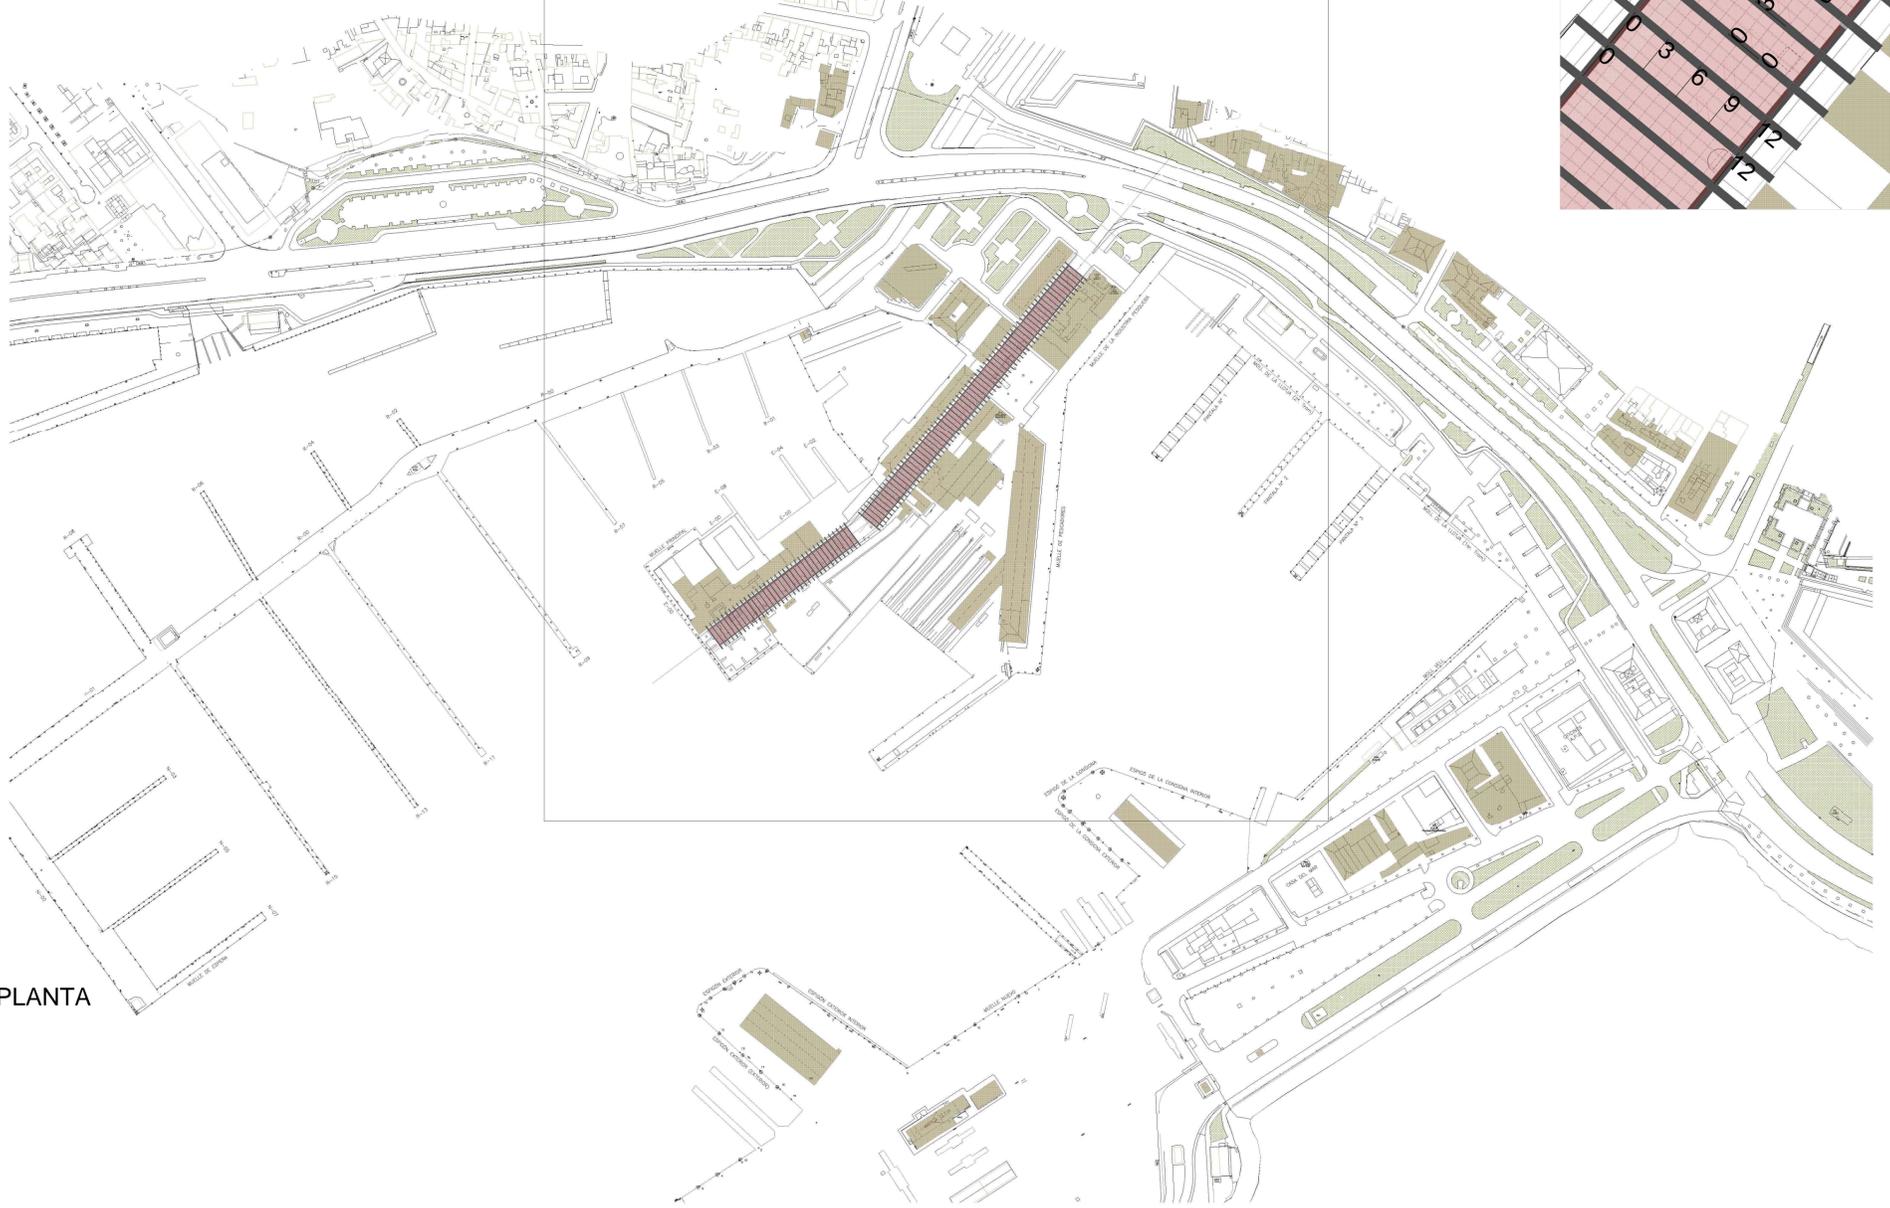


“LA CIUTAT I EL PORT”

CONCURSO DE IDEAS
PARA LA ORDENACIÓN DEL ÁMBITO DEL CONTRAMUELLE
("ASTILLEROS DE MALLORCA", LONJA DE PESCADO, REALCLUB NÁUTICO Y ORATORIO DE SANT ELM),
DEL PUERTO DE LA CIUDAD DE PALMA.

FLYING STREET

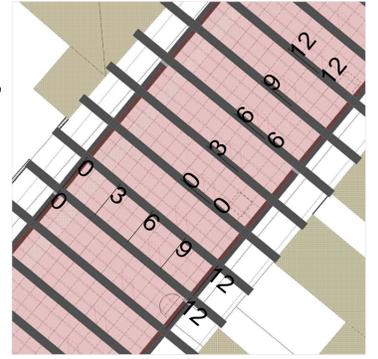

PLANTA



VISTA OESTE




VISTA SUR



VISTA ESTE



VISTA NORTE

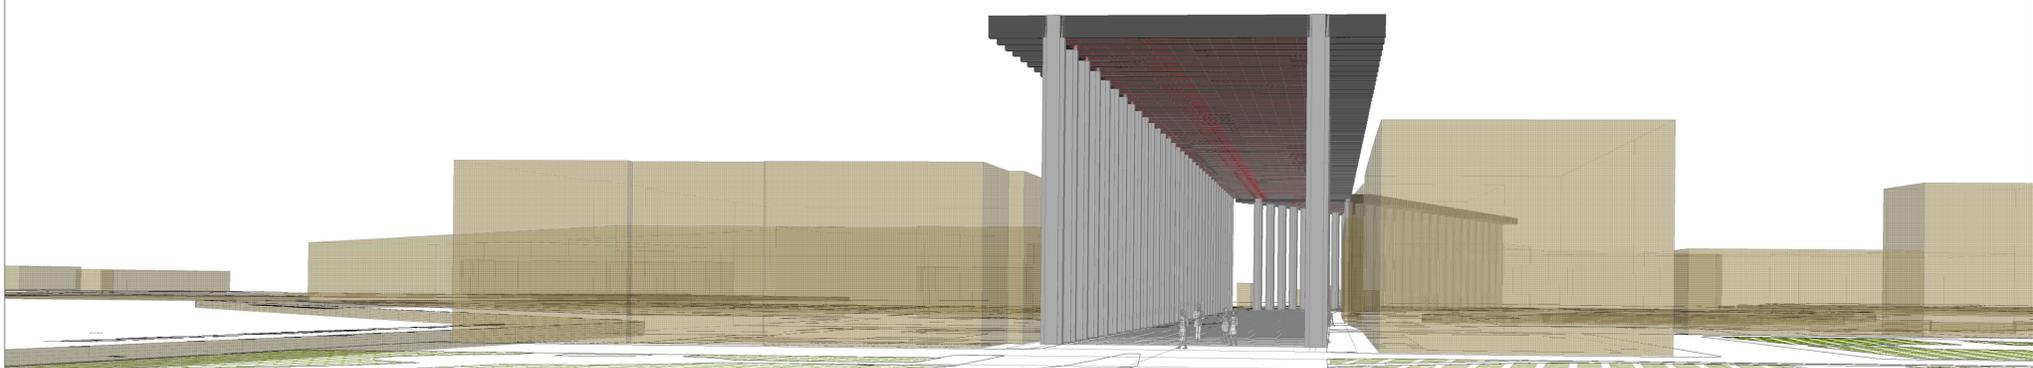

LA ESTRUCTURA DOTA A LA CIUDAD DE UN NUEVO ESPACIO DE CARÁCTER PÚBLICO Y DE OCIO

El ámbito en el cual se plantea el concurso es el muelle (contramuelle Mollet) situado frente al Passeig de Sagrera, en el tramo comprendido entre la avenida Argentina, Es Baluard y parte del Puig de Sant Pere.

VISTA NORTE DEL ACCESO AL CONTRAMUELLE