
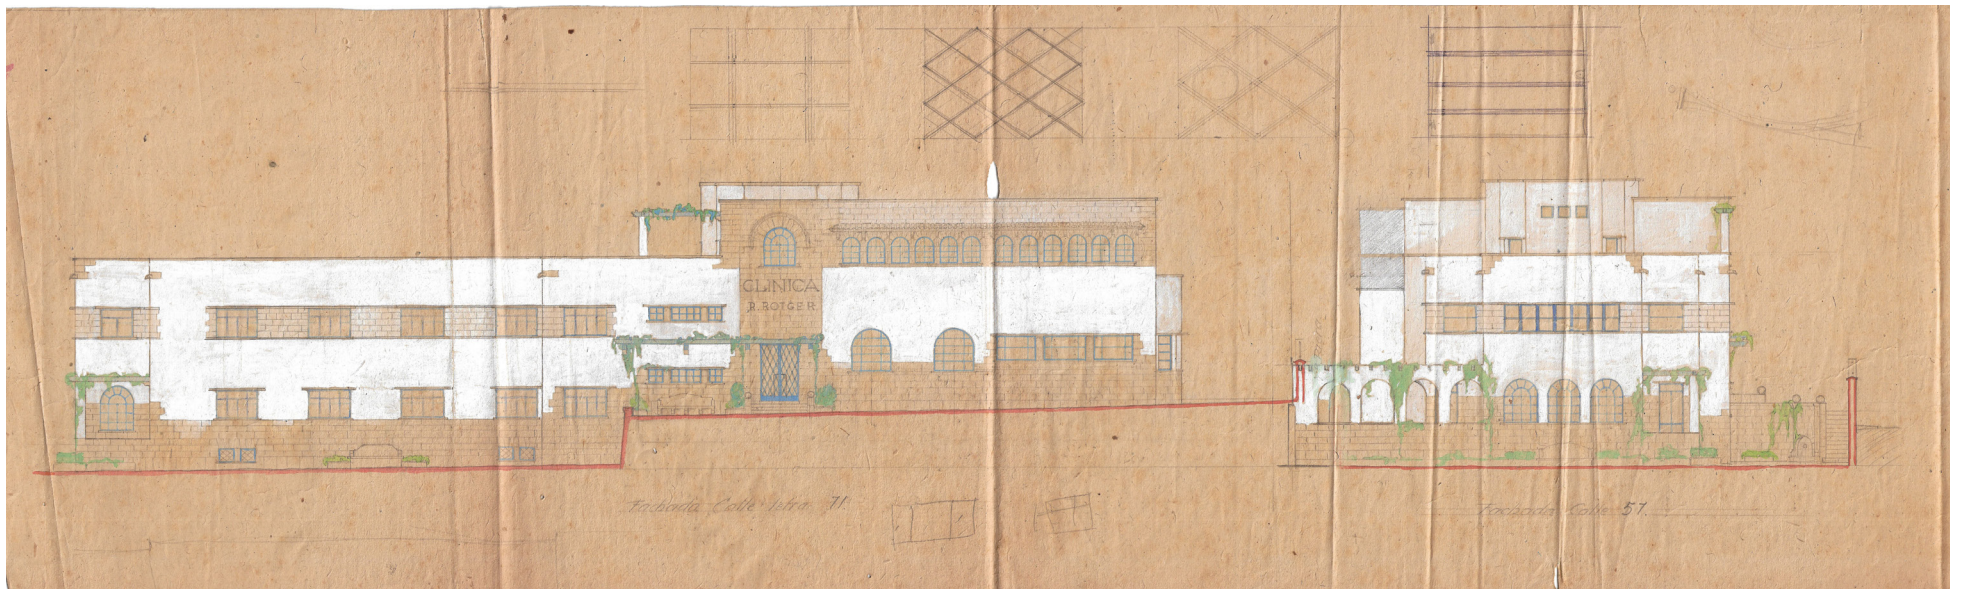


OBRA DEL MES

CARLOS GARAU TORNABELLS

CLÍNICA ROTGER PALMA

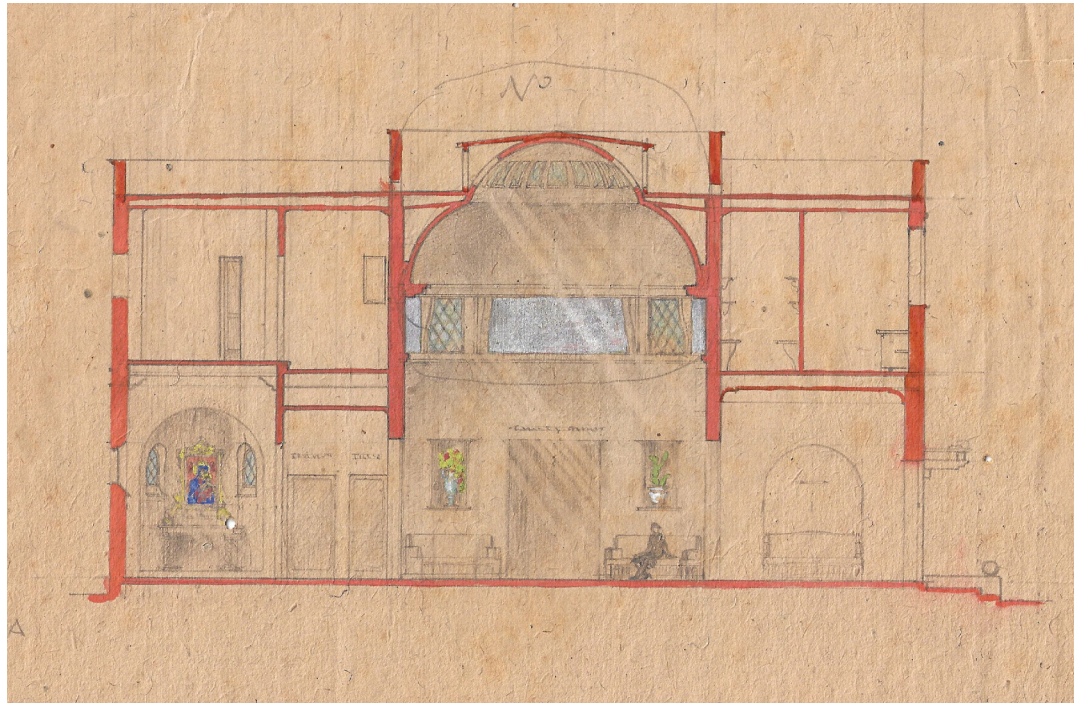

La Clínica Rotger va ser projectada l'any 1942 per l'arquitecte Carlos Garau al començament del carrer de General Riera, darrere l'antic Col·legi de la Puresa que hi havia al cap de cantó amb l'avinguda d'Alemanya, obra també d'aquest arquitecte. Desafortunadament les dues obres desaparegueren a la segona meitat del segle XX.

Carlos Garau, mentre va ser Arquitecte Provincial, projectà diferents edificis sanitaris a Palma, com la Clínica Mental al carrer de Jesús (1920), l'Institut de Maternologia (1947) i la casa provincial de la Infància (1947), aquestes dues darreres al carrer General Riera. A l'àmbit privat projectà també la Clínica Femenias al carrer Camilo José Cela.

Per les seves característiques la Clínica Rotger es pot emmarcar en un racionalisme tardà, que -com es sabut- a Palma es prolongà encara alguns anys després de la Guerra Civil. La seva configuració era un volum allargat situat perpendicularment al carrer de General Riera i esgraonat per adaptar-se a la topografia del lloc, que baixava cap a la Riera. Aquest volum es dividia en dues parts per un vestíbul circular; a est la de servei i a oest la zona destinada a dependències sanitàries en planta baixa i a una vintena d'habitacions organitzades en les dues plantes superiors.

L'edifici, com altres de l'època, combina una voluntat d'imatge moderna, visible en l'absència de decoració a les façanes i el dibuix de les franges horitzontals de les finestres, amb l'ús d'elements de l'arquitectura tradicional.

Va ser esbucat a finals de segle XX, quan la clínica es traslladà a l'emplaçament actual a la Rambla, al lloc ocupat per l'antiga Clínica Mare Nostrum. A l'espai resultant actualment hi ha dependències municipals i una zona verda.

A l'Arxiu del COAIB es conserva l'expedient de visat i la documentació que aquí s'exposa, que prové de la donació que realitzà al COAIB el fill de Carlos Garau, el també arquitecte Pere Garau, l'any 2015 i que conté també una primera versió del projecte.

ÀREA DE CONTEXT

AUTOR: Carlos Garau Tornabells (Palma, 1896-1958). Fill de l'enginyer Pedro Garau Cañellas, obtingué el títol d'arquitecte al 1919 a l'Escola Superior d'Arquitectura de Madrid.

La seva trajectòria professional ilustra l'evolució que seguí la seva generació des d'un estil regionalista, com la Clínica Mental de Jesús (Palma, 1926), cap el racionalisme dels anys trenta, del qual en són bons exemples la Casa Bonet a s'Aigodolça (1932) o l'hotel Cala Mayor (1932), avui completament modificat.

A la postguerra es decantà cap un regionalisme més del gust del nou règim, tot i que també deixà exemples remarcables d'una arquitectura no historicista com l'edifici d'habitatges al carrer Tous Ferrer (Palma, 1952, amb Gabriel Alomar i Josep Ferragut).

FITXA DESCRIPTIVA

CODI: AD1CGT10042

NIVELL DE DESCRIPCIÓ: Unitat documental composta

TÍTOL: CLÍNICA ROTGER

DATA: 1941

DADES FÍSQUES: Expedient en paper i format digital.

ÀREA DE CONTINGUT I ESTRUCTURA

ABAST I CONTINGUT: Arxiu de Visat.

LOCALITZACIÓ DE L'ORIGINAL: Arxiu

PROCEDÈNCIA: Fons d'arquitectes de l'Arxiu del COAIB. Donació Perico Garau