



SECCIÓ TIPUS

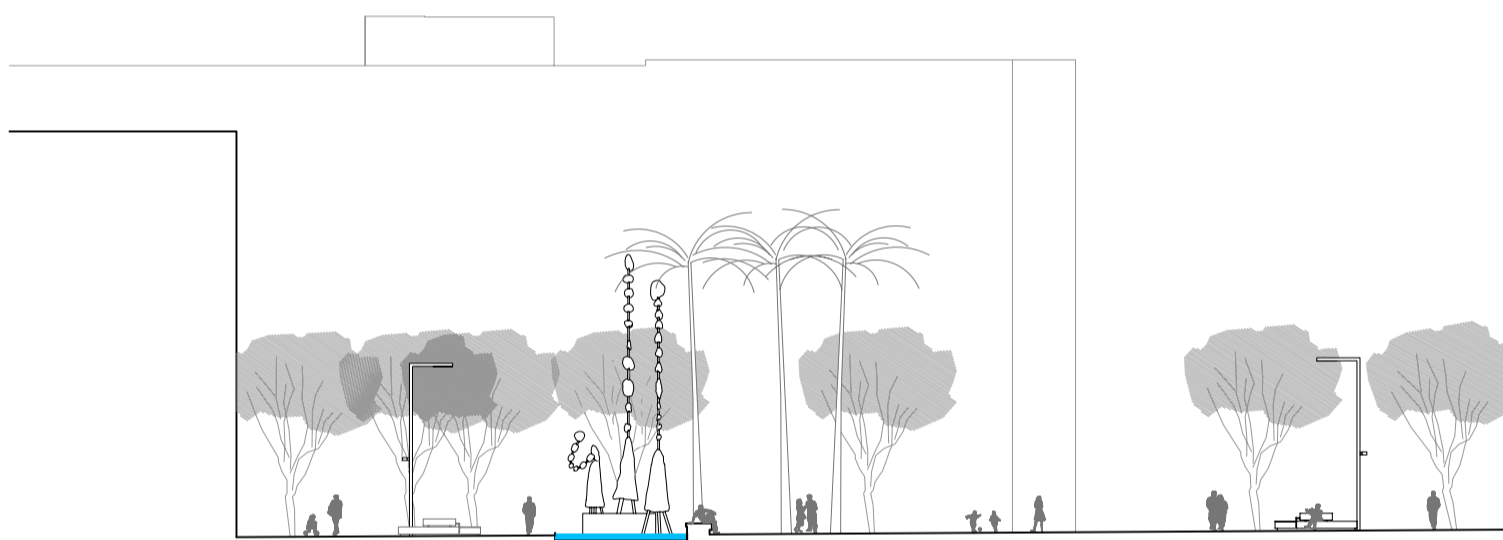

SECCIÓ PLAÇA PARIS

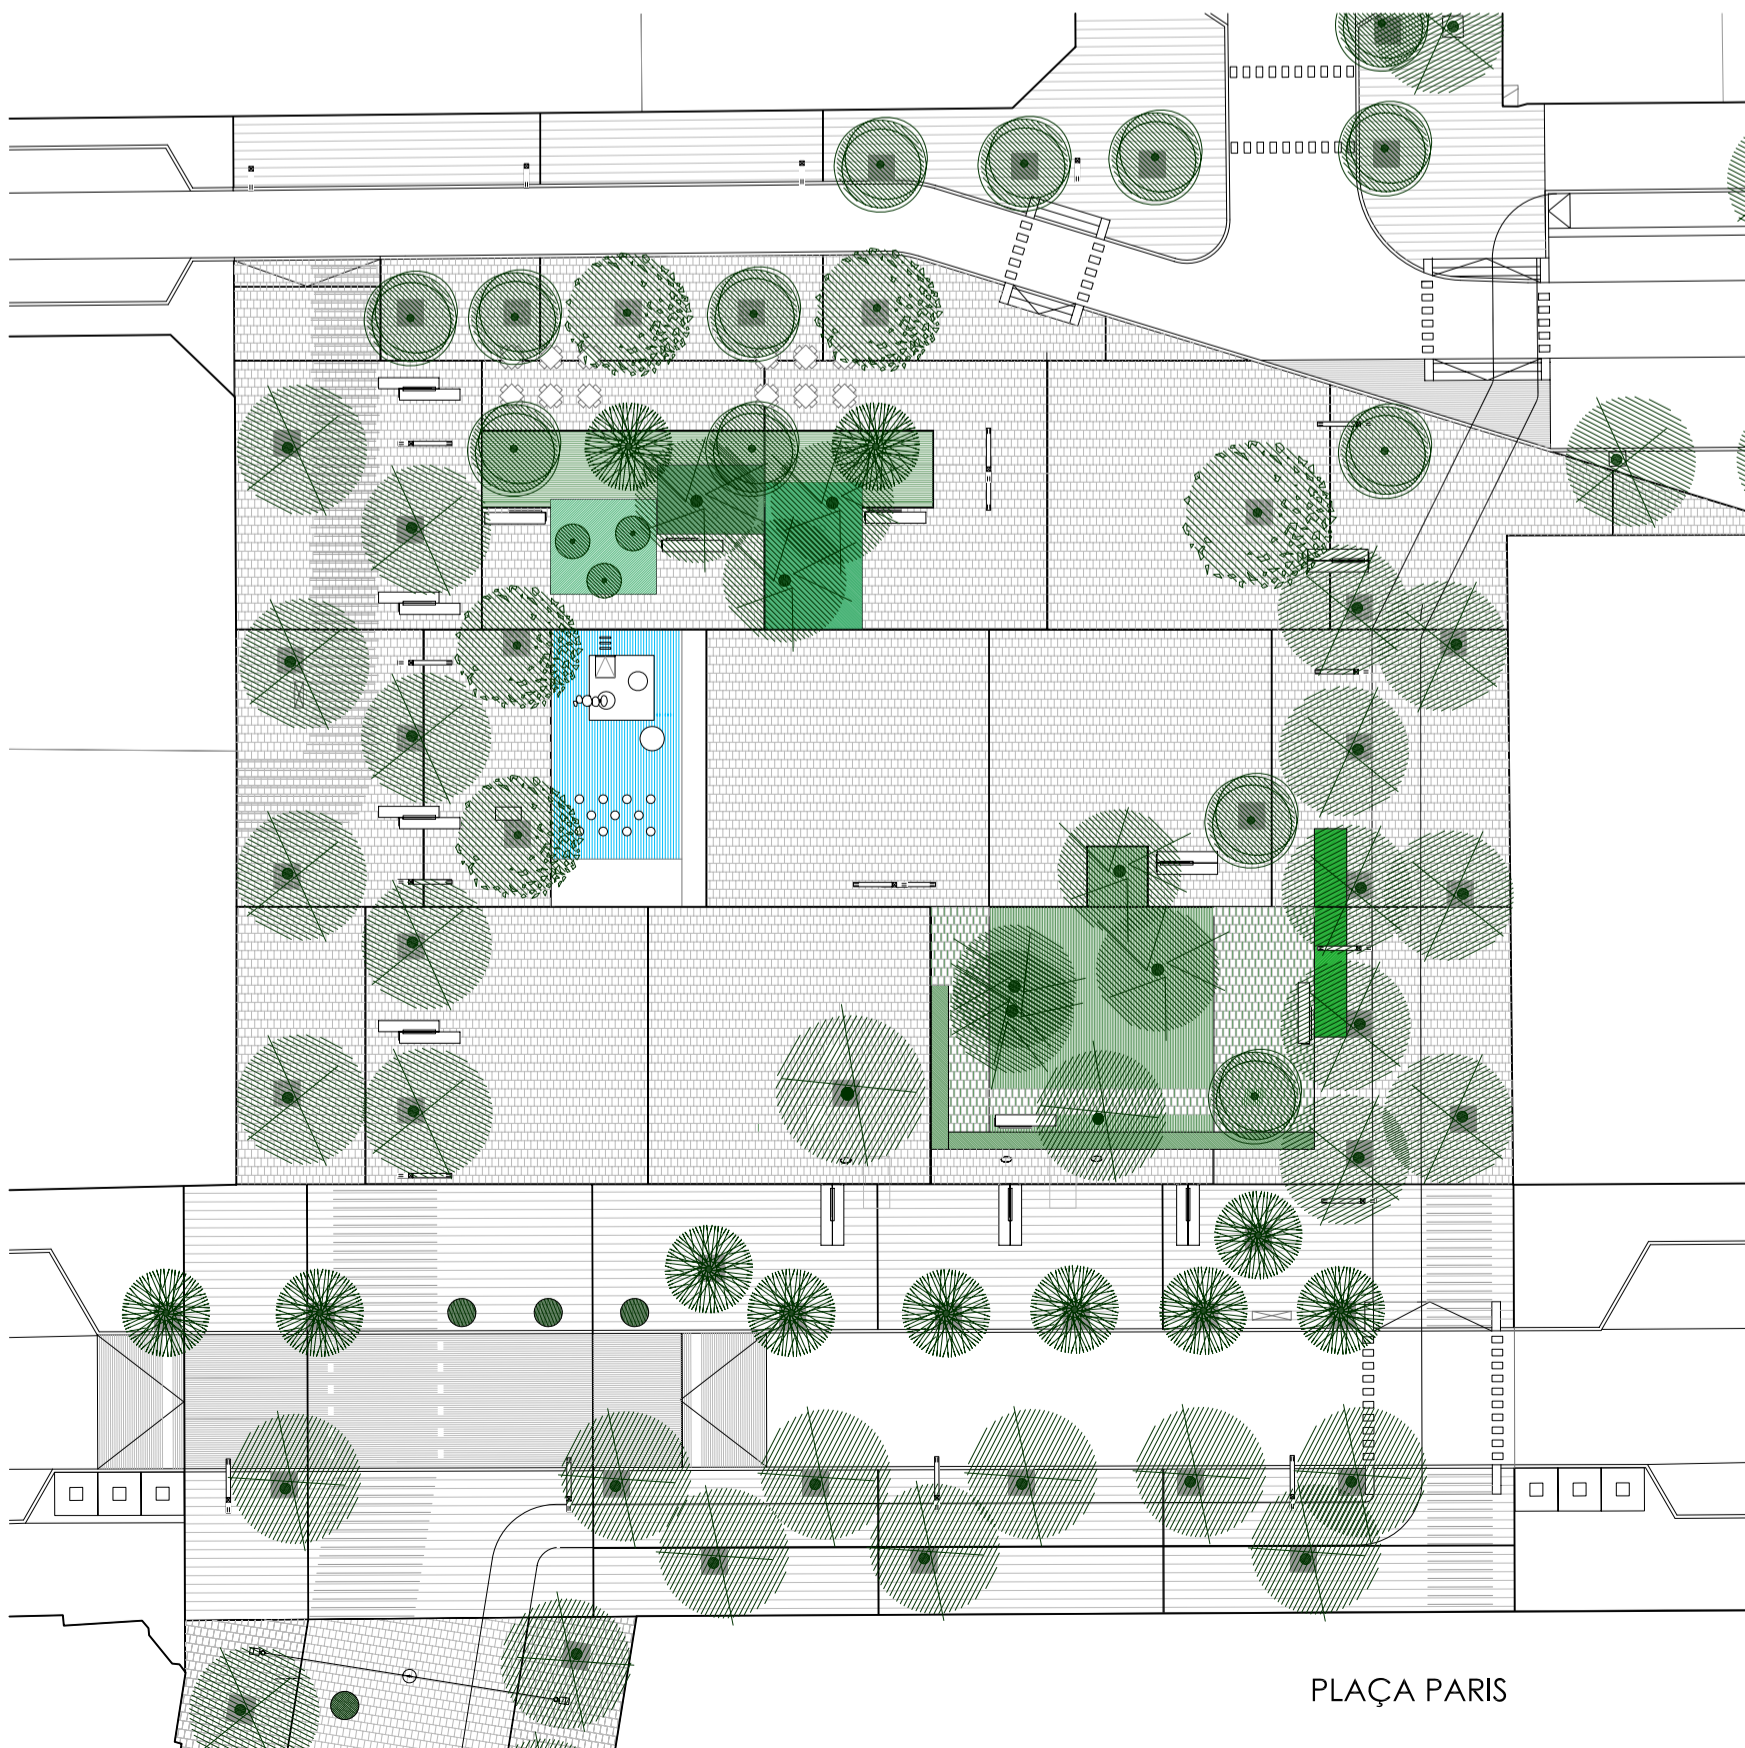

PLAÇA PARIS

