

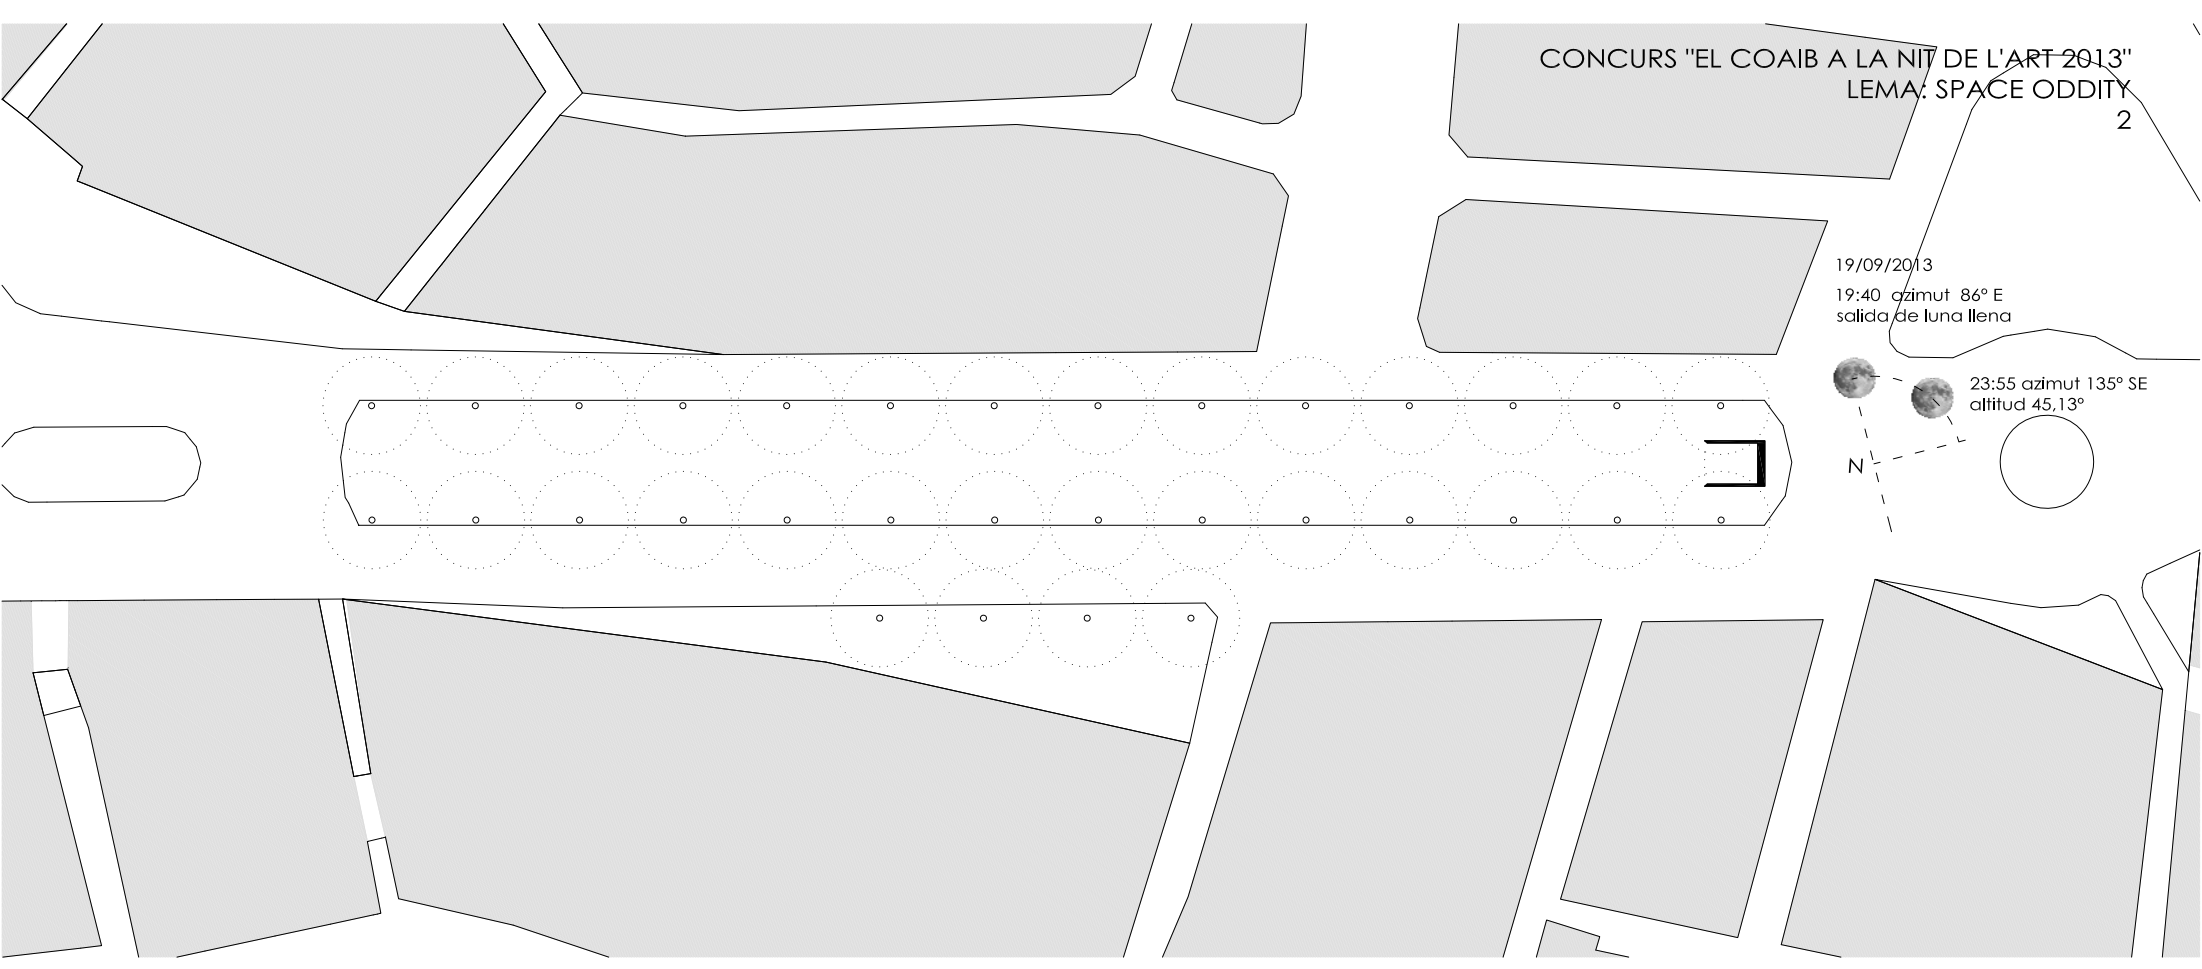




19/09/2013
19:40 azimut 86° E
salida de luna llena

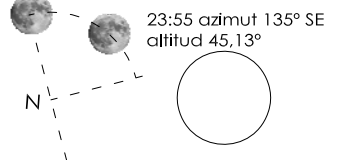

PLANTA DE SITUACIÓN E 1:1000

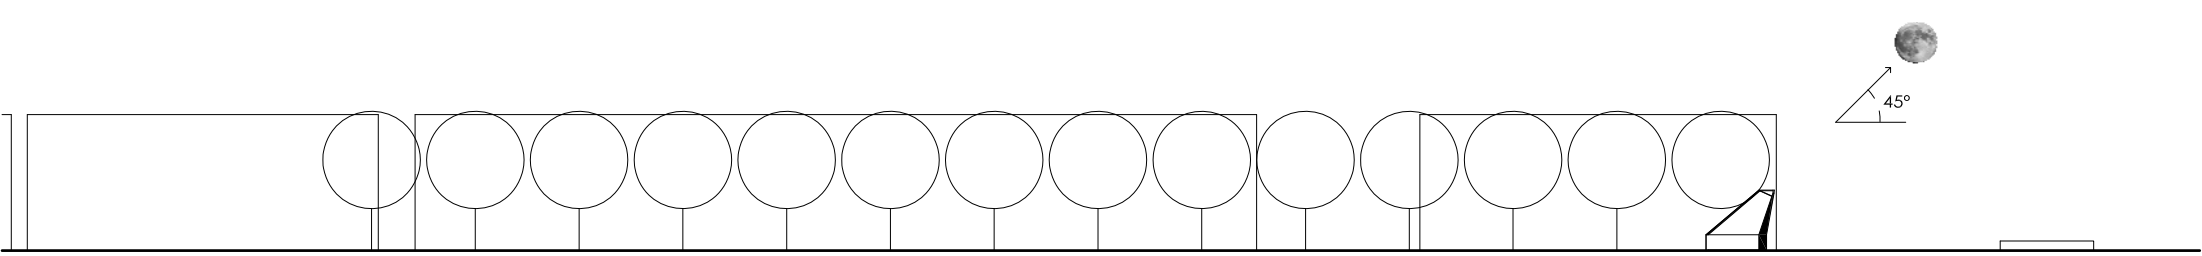

ALZADO LONGITUDINAL E 1:1000
posición lunar en Palma el 19 de setiembre de 2013

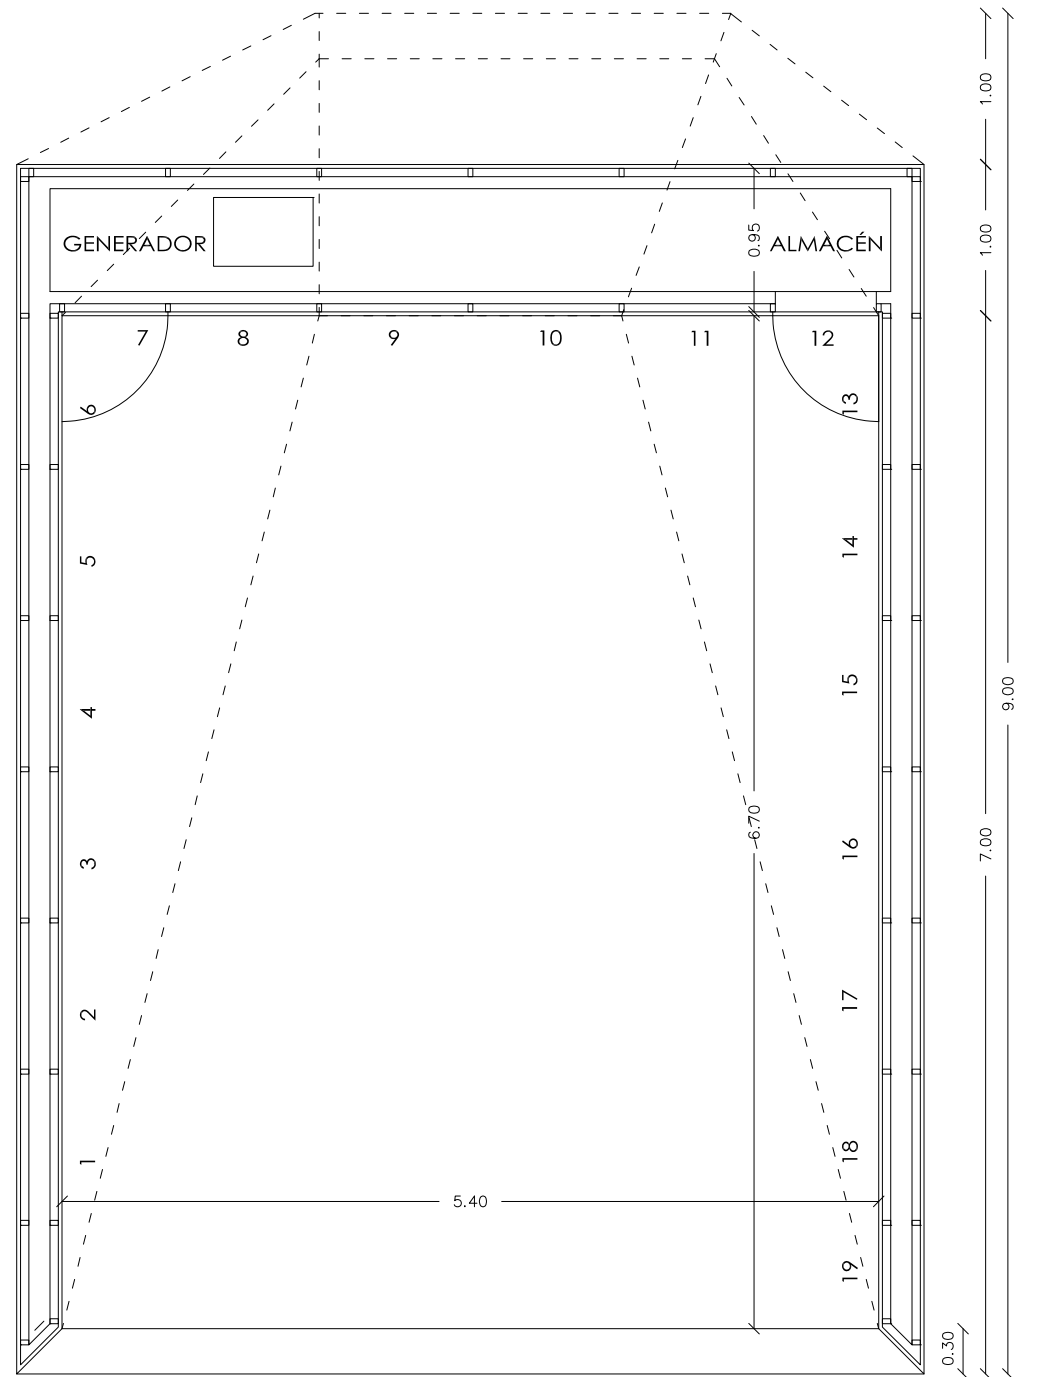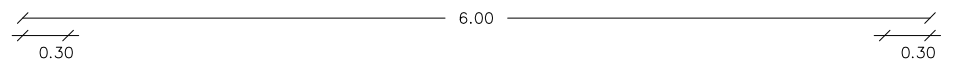

PLANTA E 1:50