



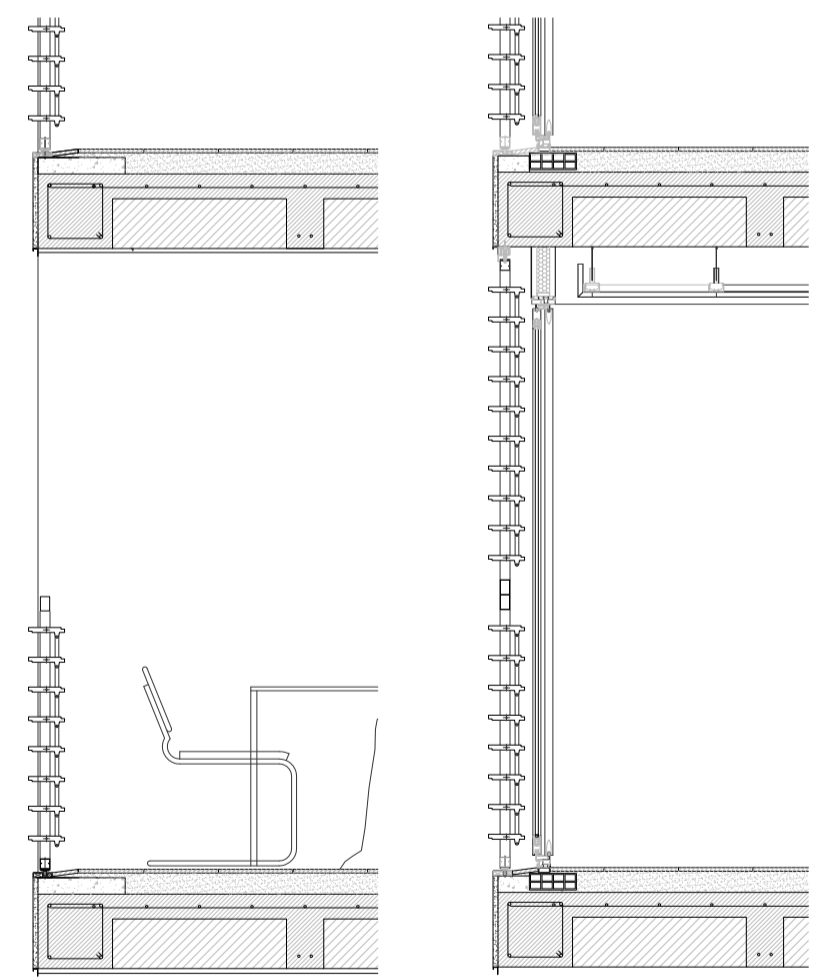

0 1 2 3 4 5 10 m
ALÇAT AV/ MATEO BOSCH

0 1 2 3 4 5 10 m
ALÇAT C/ FABRICA

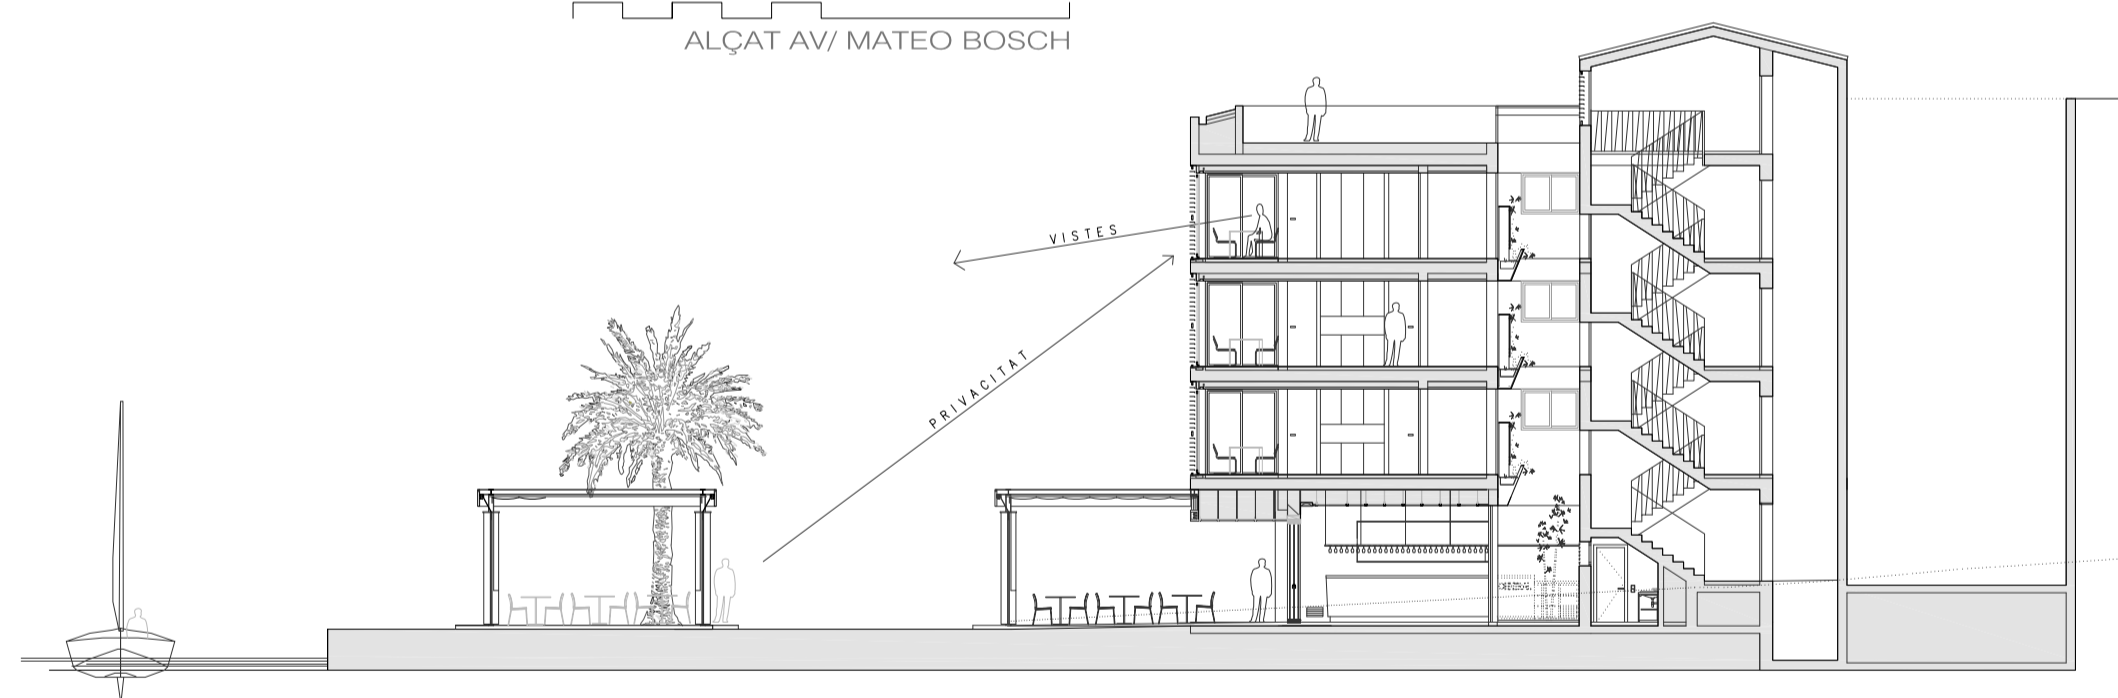

TERRASSA CUINA
0 0,50 1 2 m
DETALL SECCIÓ

CONTROL DE LLUM, BRISES, VISTES I PRIVACITAT

La solució de façana dóna el caràcter i unifica les diferents opcions de cada costat; l'ús d'unes gelosies orientables amb acabat de fusta, que tan són persianes com baranes de protecció, permeten regular tant la privacitat amb el passeig com les vistes a la mar i ofereixen al conjunt un ritme i una identitat que era el que es cercava.

