



Habitatges socials per a la Confraria de Pescadors

Habitatges Socials i Centre Social per a la Confraria de Pescadors Verge del Carme
Cala Ratjada, Mallorca

ANTONI BARCELÓ ■ BÀRBARA BALANZÓ
ARQUITECTES

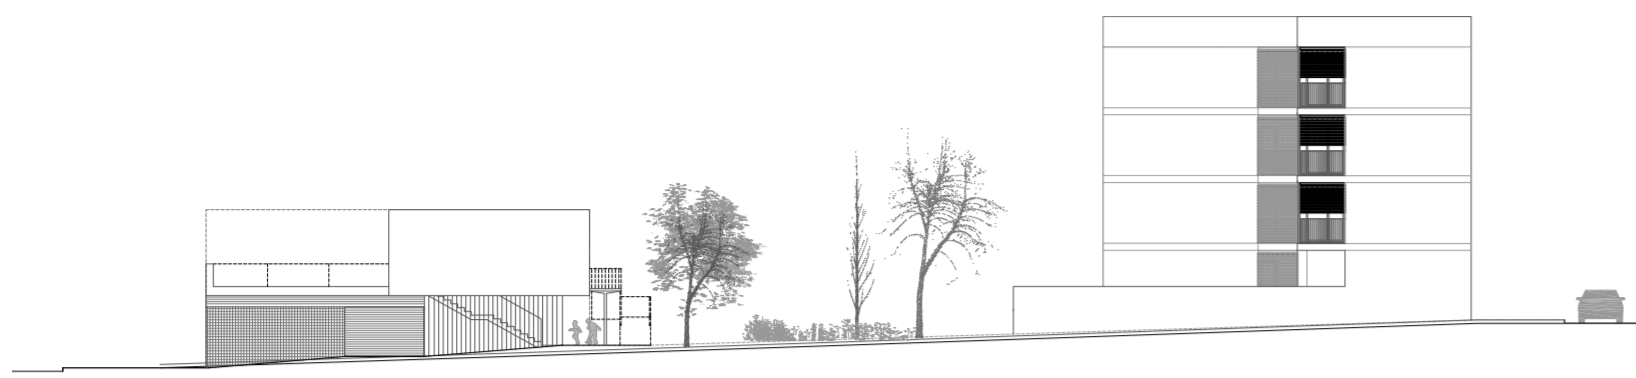


ALÇAT LONGITUDINAL

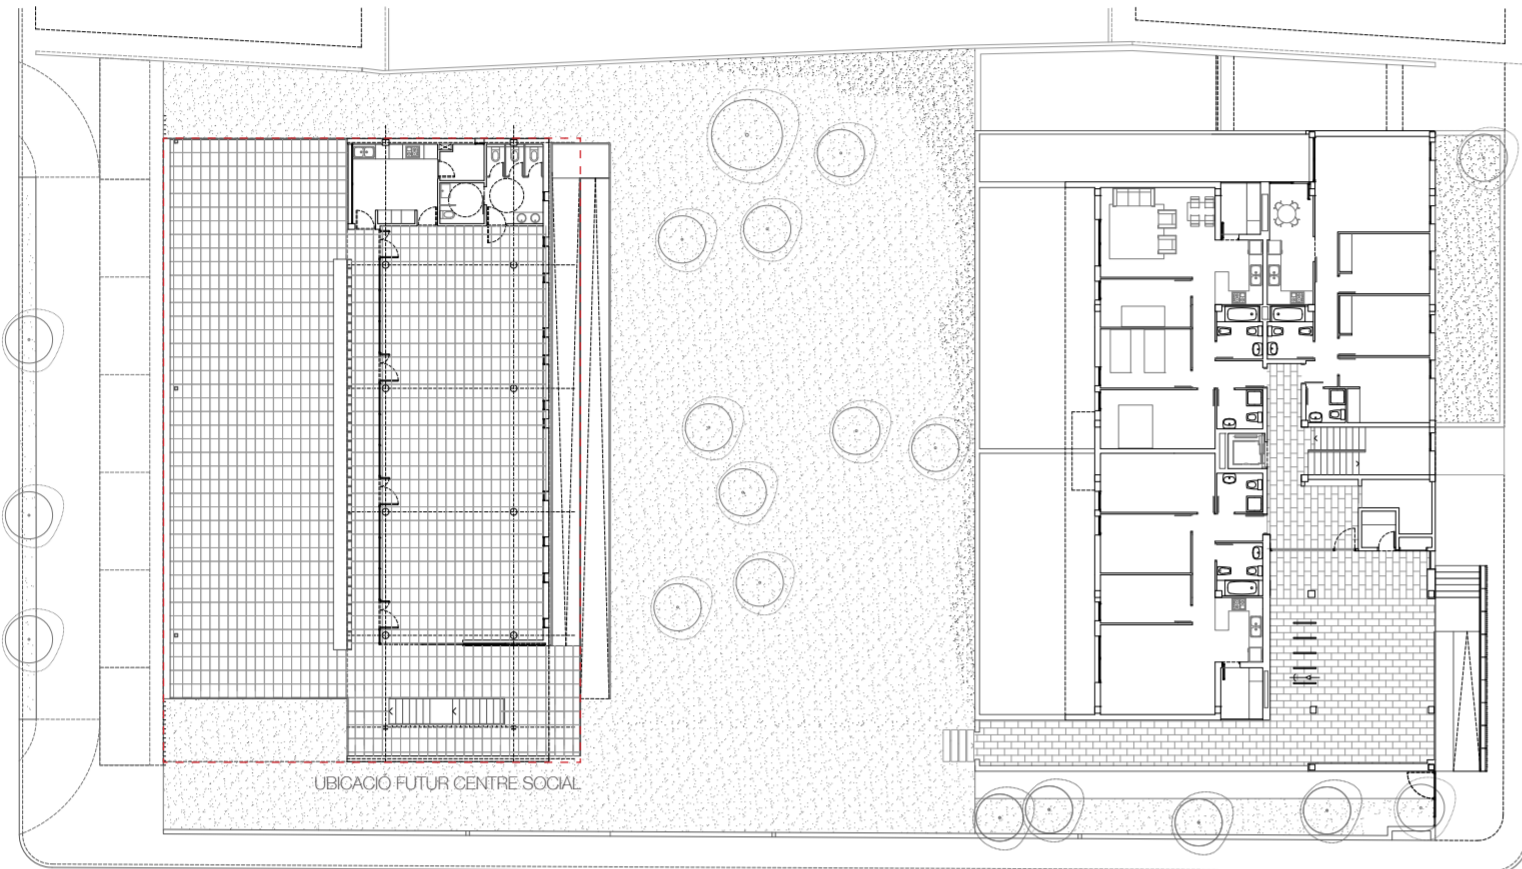

UBICACIÓ FUTUR CENTRE SOCIAL

PLANTA BAIXA

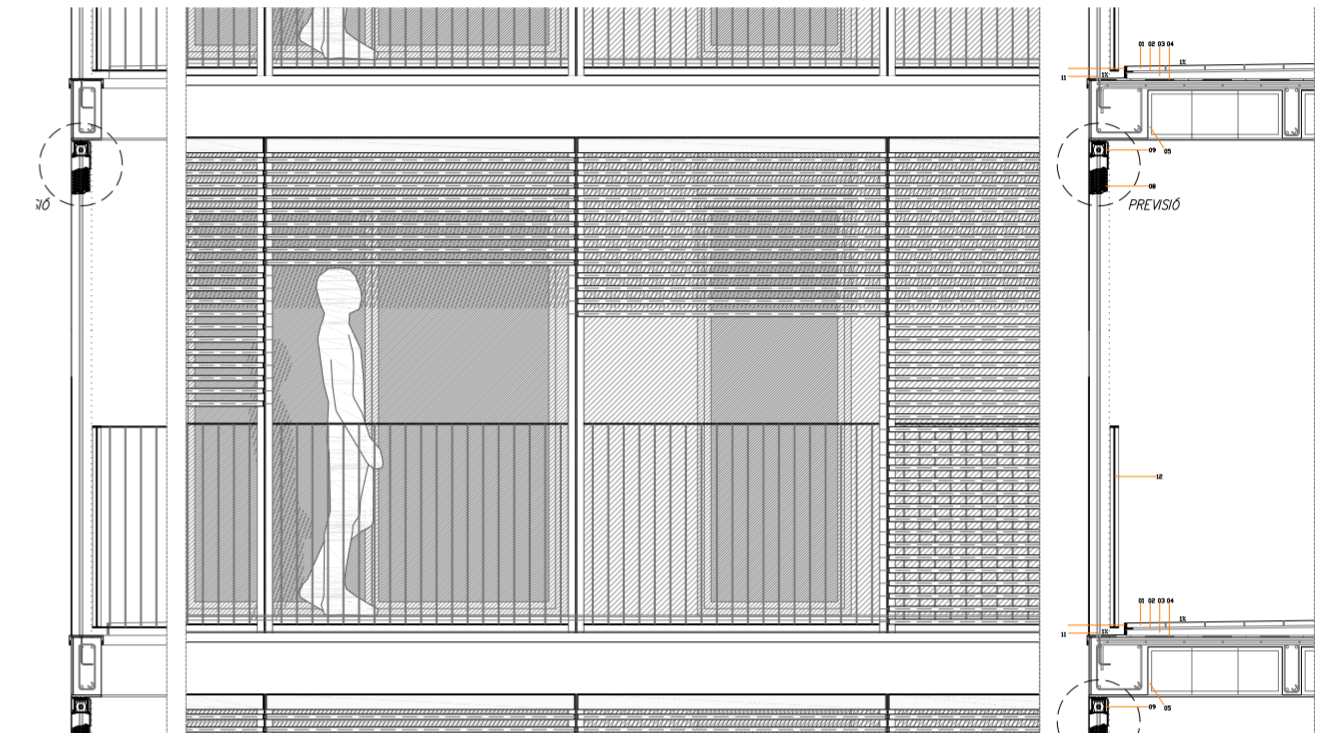

DETALL CONSTRUCTIU

