


REHABILITACIÓN DE CAN LIS 1

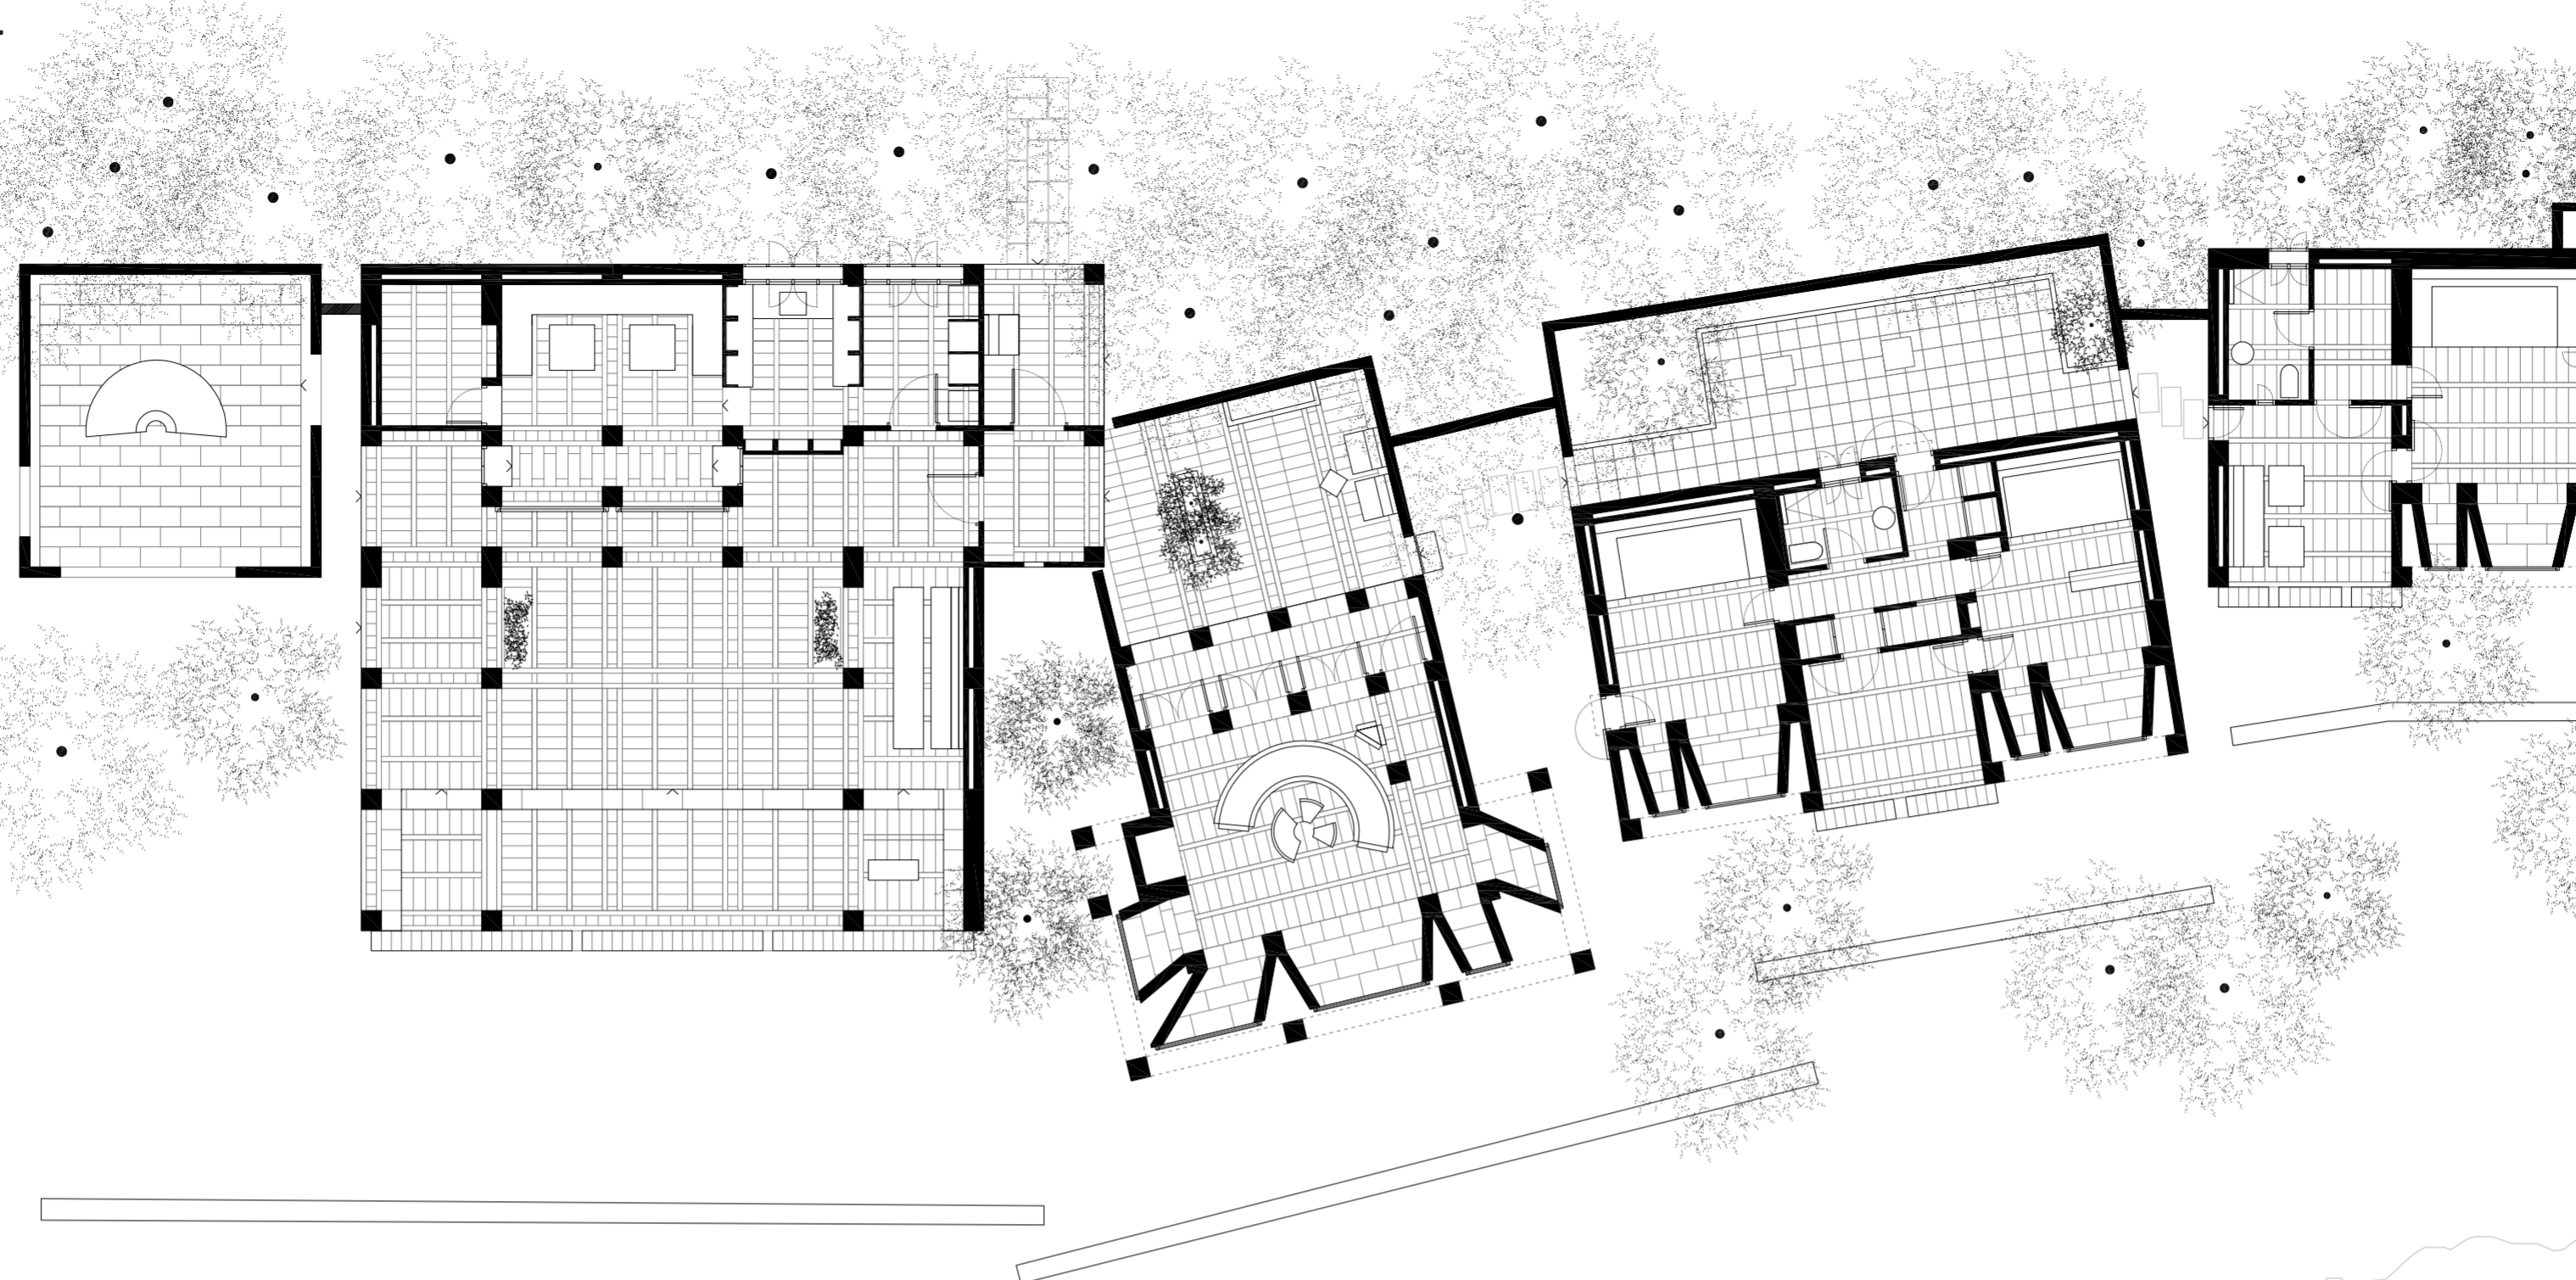

Planta de la vivienda reformada



Can Lis septiembre 2011



Can Lis abril 2012

Los Utzon llegaron a Mallorca a finales de la década de los '60. Entre 1970 y 1973 Utzon proyecta y construye can Lis. Posteriormente construye can Feliz, para mudarse una vez acabada en 1993. A partir de entonces la casa ha sido utilizada por hijos, nietos, invitados incluso alquilada, hasta que la Fundación Utzon la compra para convertir este espacio en un lugar para investigar, crear, escribir... sobre aquello que envuelve la casa, Utzon y el Mediterráneo.

La rehabilitación de can Lis ha consistido en recuperar el aliento de la casa. De la misma manera que Utzon la fue manteniendo durante 20 años, hemos repetido las huellas dejadas para intervenir de la misma manera. Es una intervención sin pretensiones, lo justo a cada cosa, donde lo importante es formar parte del tiempo de la casa y de los materiales. Podríamos destacar dos pasos importantes, el primero dibujar la casa y hacer un mapa de patologías, y lo segundo conocer los materiales y utilizar los mismos, para repetir aquella sencillez que nos dejó Utzon de coger y poner.

Rehabilitación de Can Lis
Dirección: C/ Jorn Utzon, Porto Petro. Santanyí.
Arquitecto principal: Lise Juel. Arquitecto colaborador: Francisco Cifuentes
Colaboradores: Macs Oliver, Alfons Romero y Sebastià Martorell.
Aparejador: Óscar Menéndez.
Promotor: Fundación Utzon
Constructor: Pep Monserrat. Carpintería: Aleix Suñer. Electricidad y fontanería: Jaume Ballester.
Cerámica: Toni Cumella y Alfareria Soler.

