




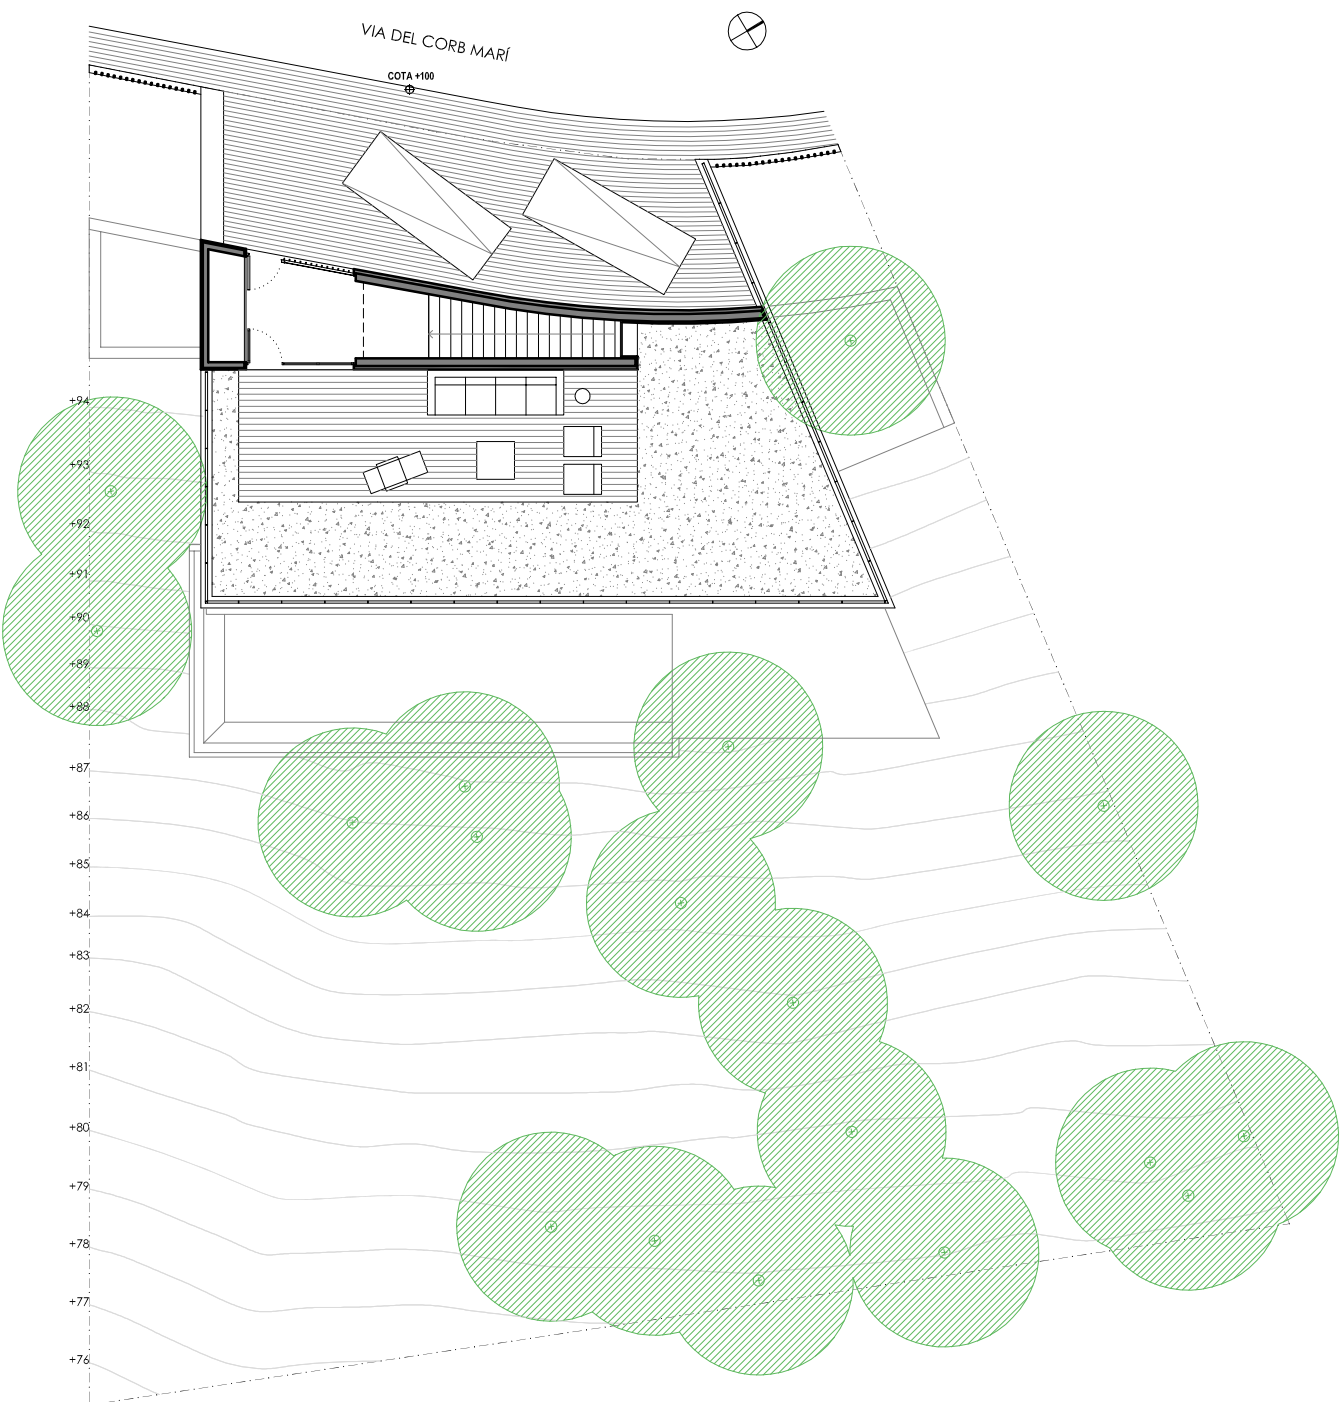


PLANTA COBERTA (ACCÉS) - E 1:200

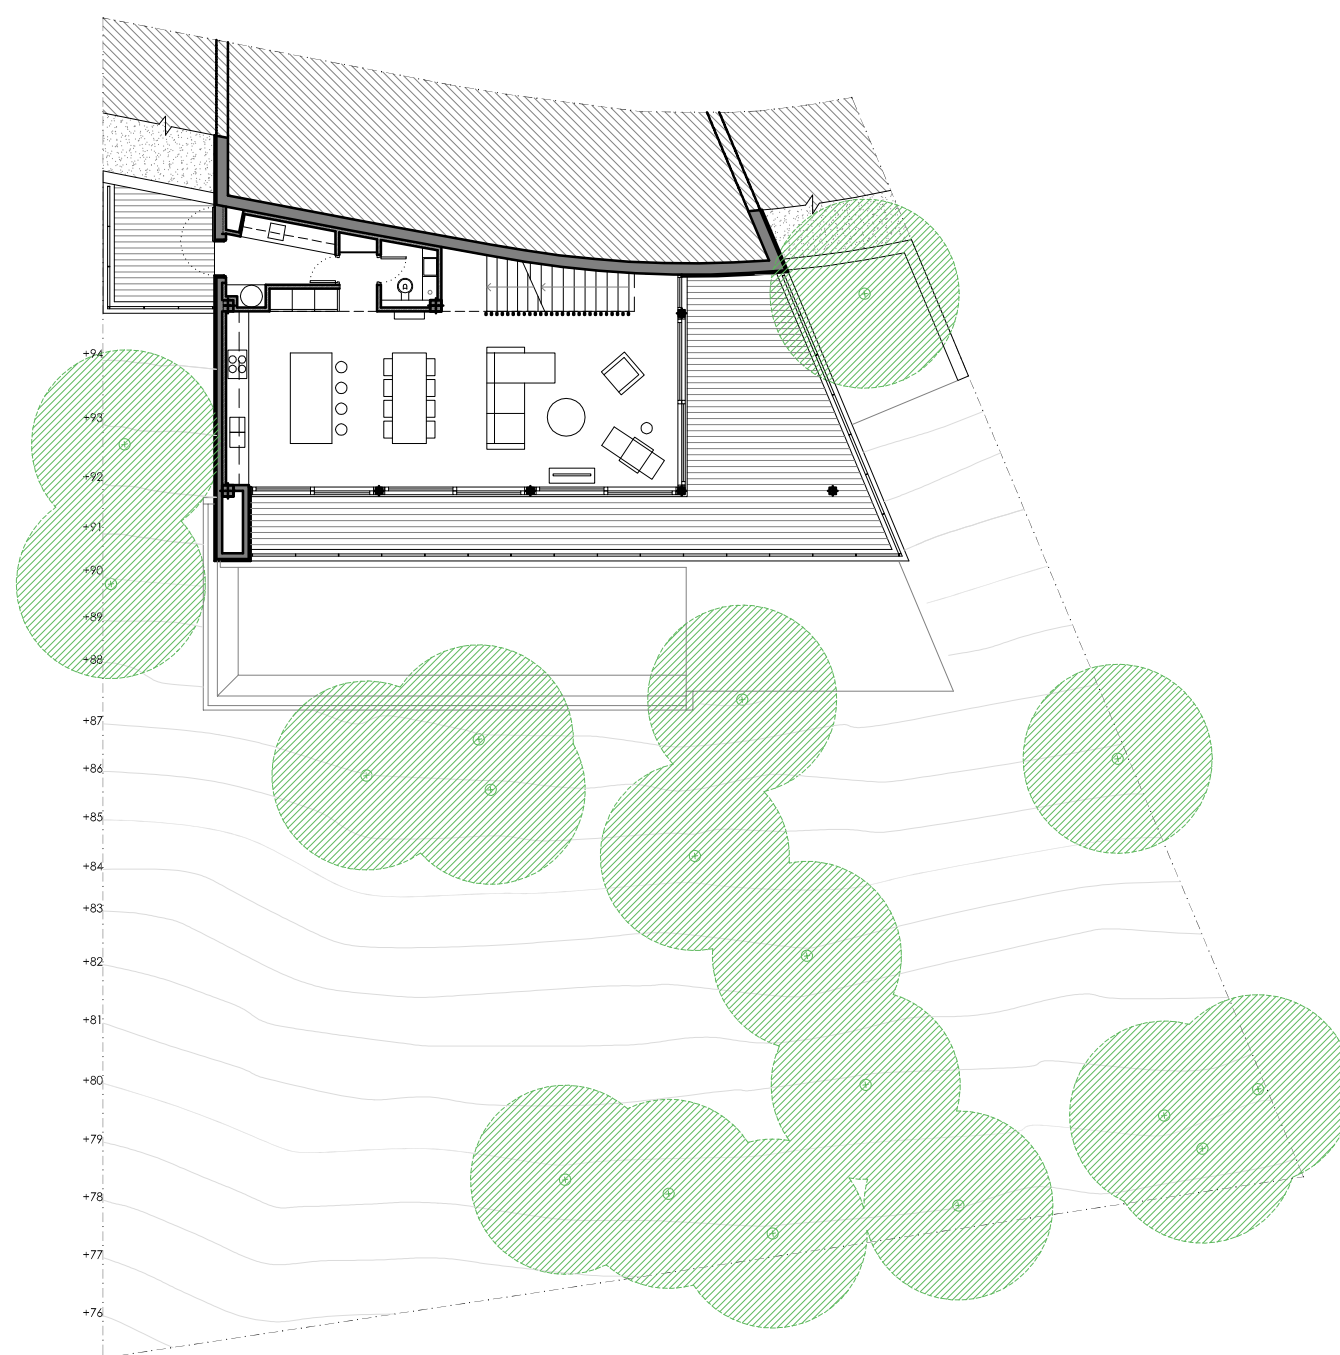

PLANTA PRIMERA - E 1:200




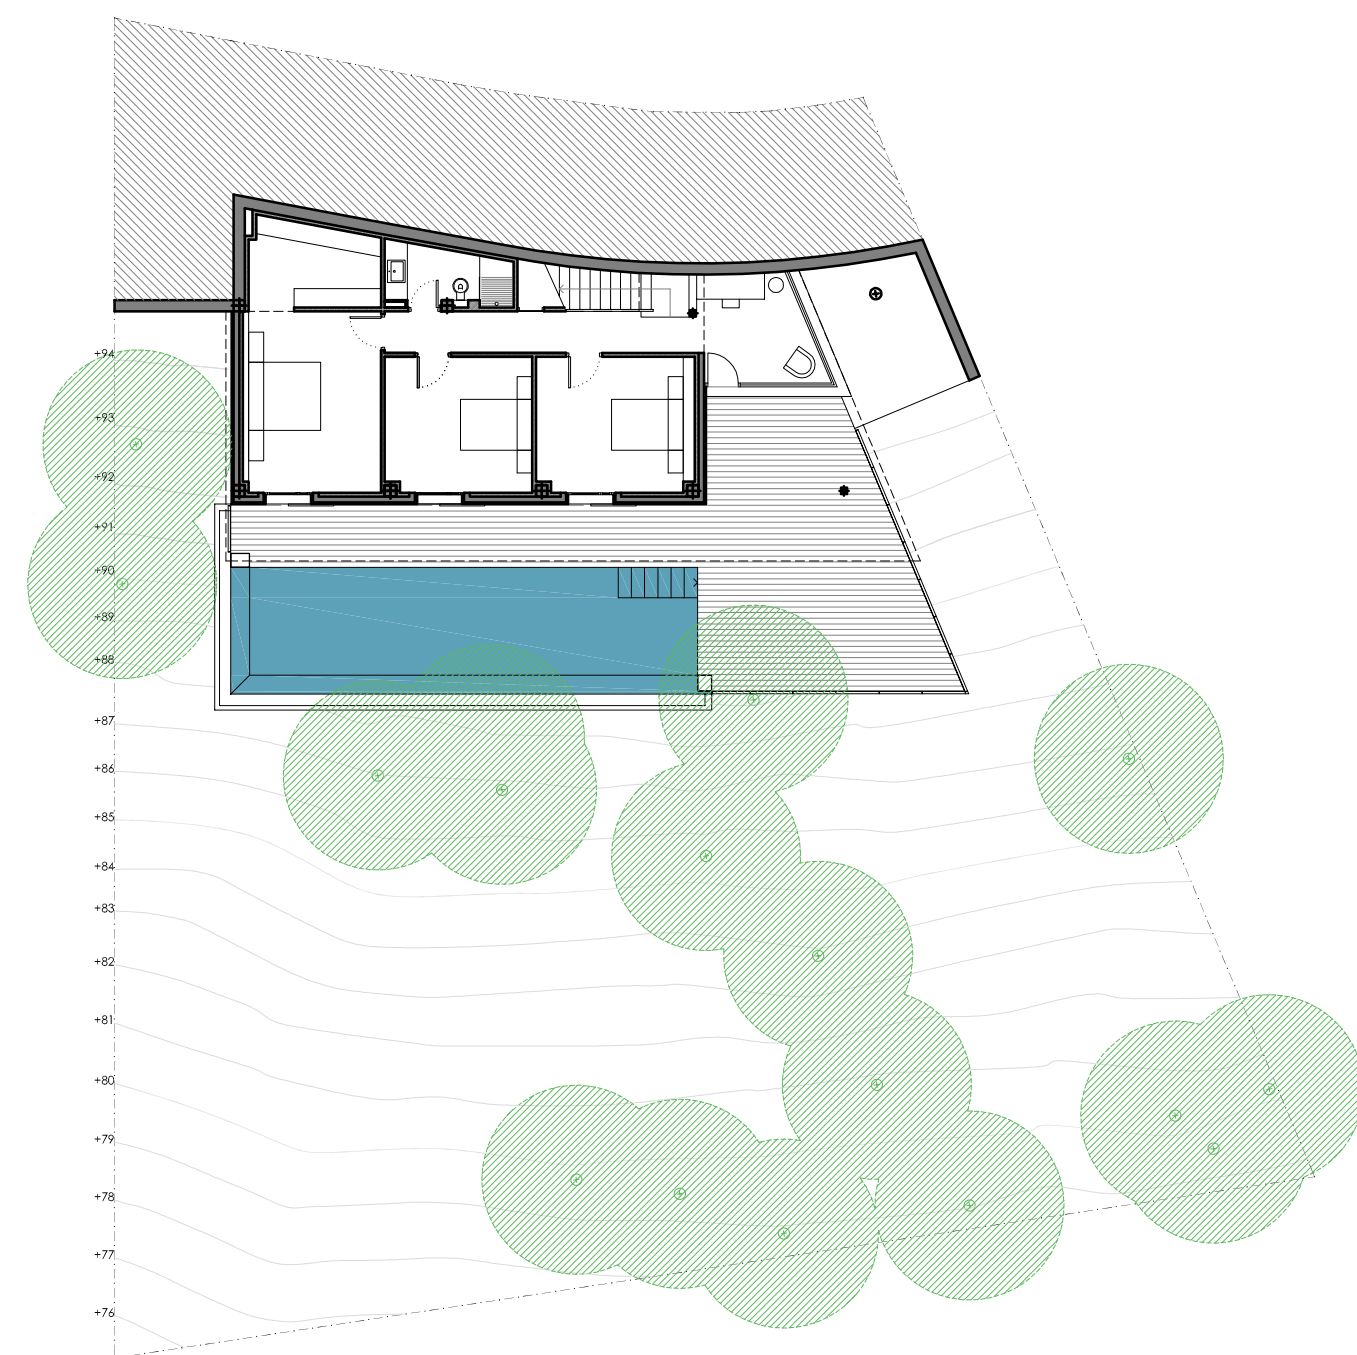


PLANTA BAIXA - E 1:200

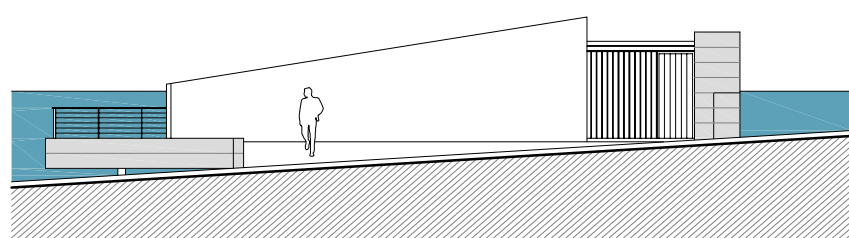

FAÇANA AL CARRER - E 1:200

Casa-mirador o casa-vaixell varen ser algunes de les suggerències del promotor en encarregar el projecte. El solar es troba a mig vessant i presenta un fort desnivell descendent des del carrer, amb vistes a la mar i la costa de Canyamel. S'accedeix a la casa per la coberta, després d'aparcar els vehicles al nivell de carrer. Una escala ens condueix a la zona de dia, compresa entre dos plànols que emmarquen la línia de l'horitzó. A la planta inferior se situen la zona de nit i una terrassa amb piscina que constitueix el basament de l'edifici.

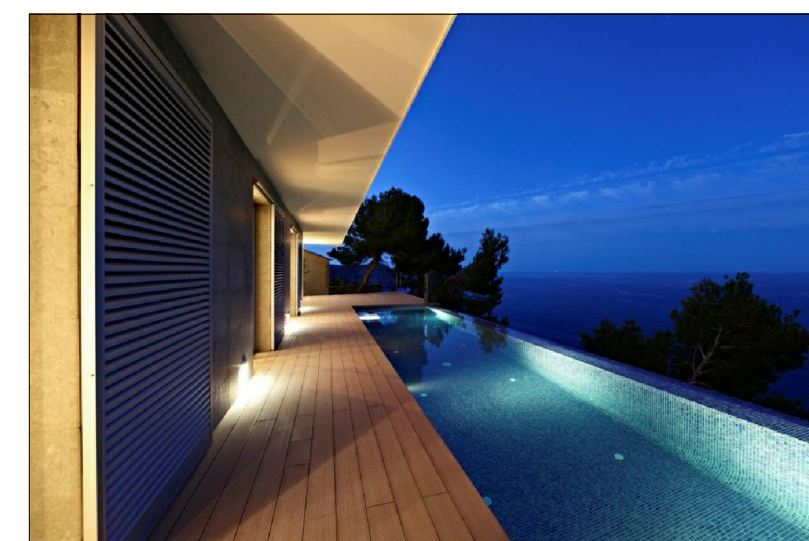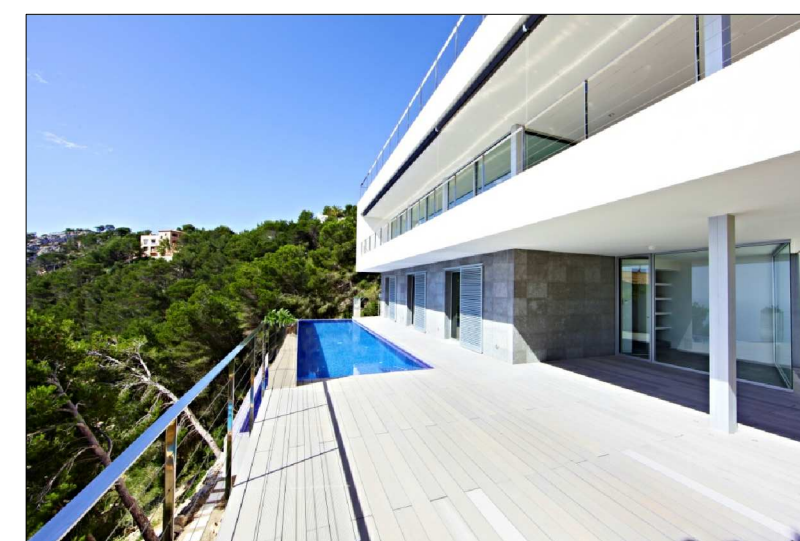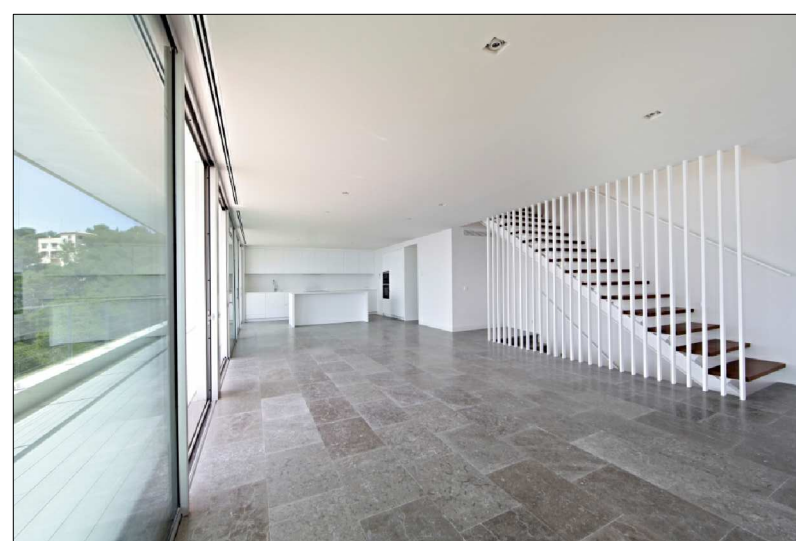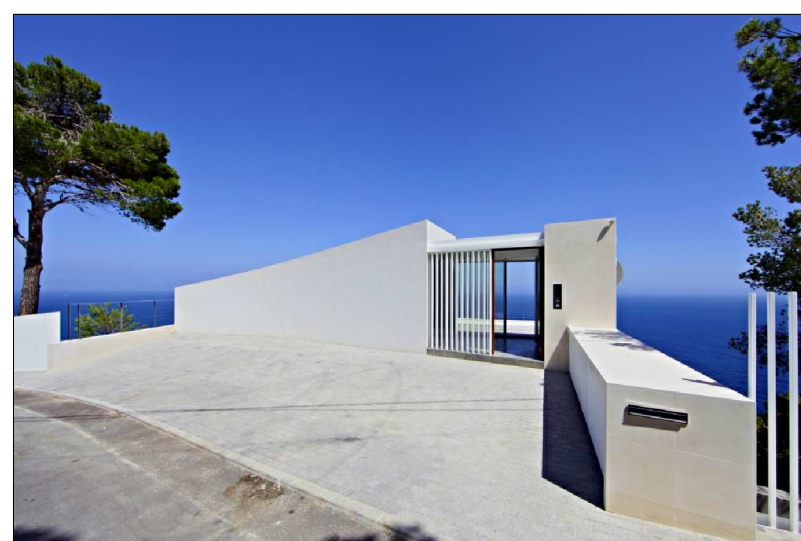

CASA A CANYAMEL

ARQUITECTES: JOAN BALLE I MARC ALABERN

PREMIS D'ARQUITECTURA DE MALLORCA 2011-2012-2013

- CATEGORIA HABITATGE UNIFAMILIAR