

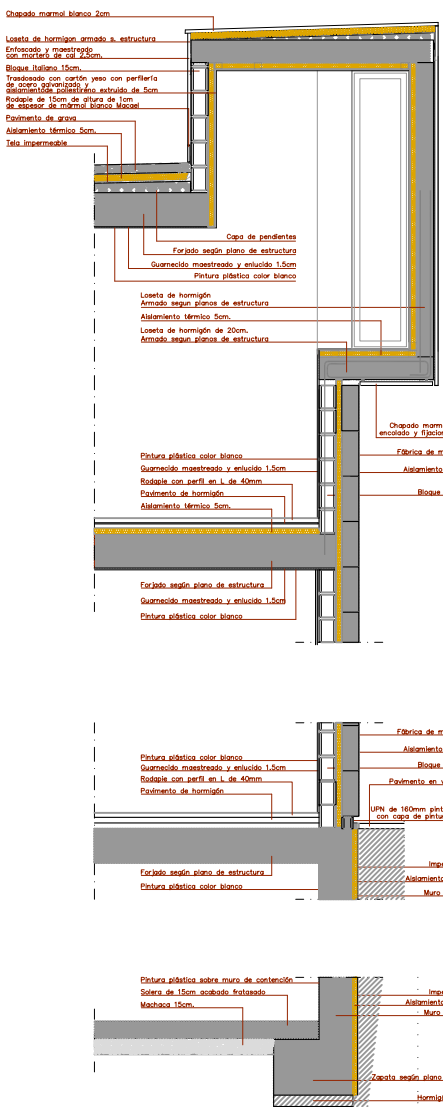
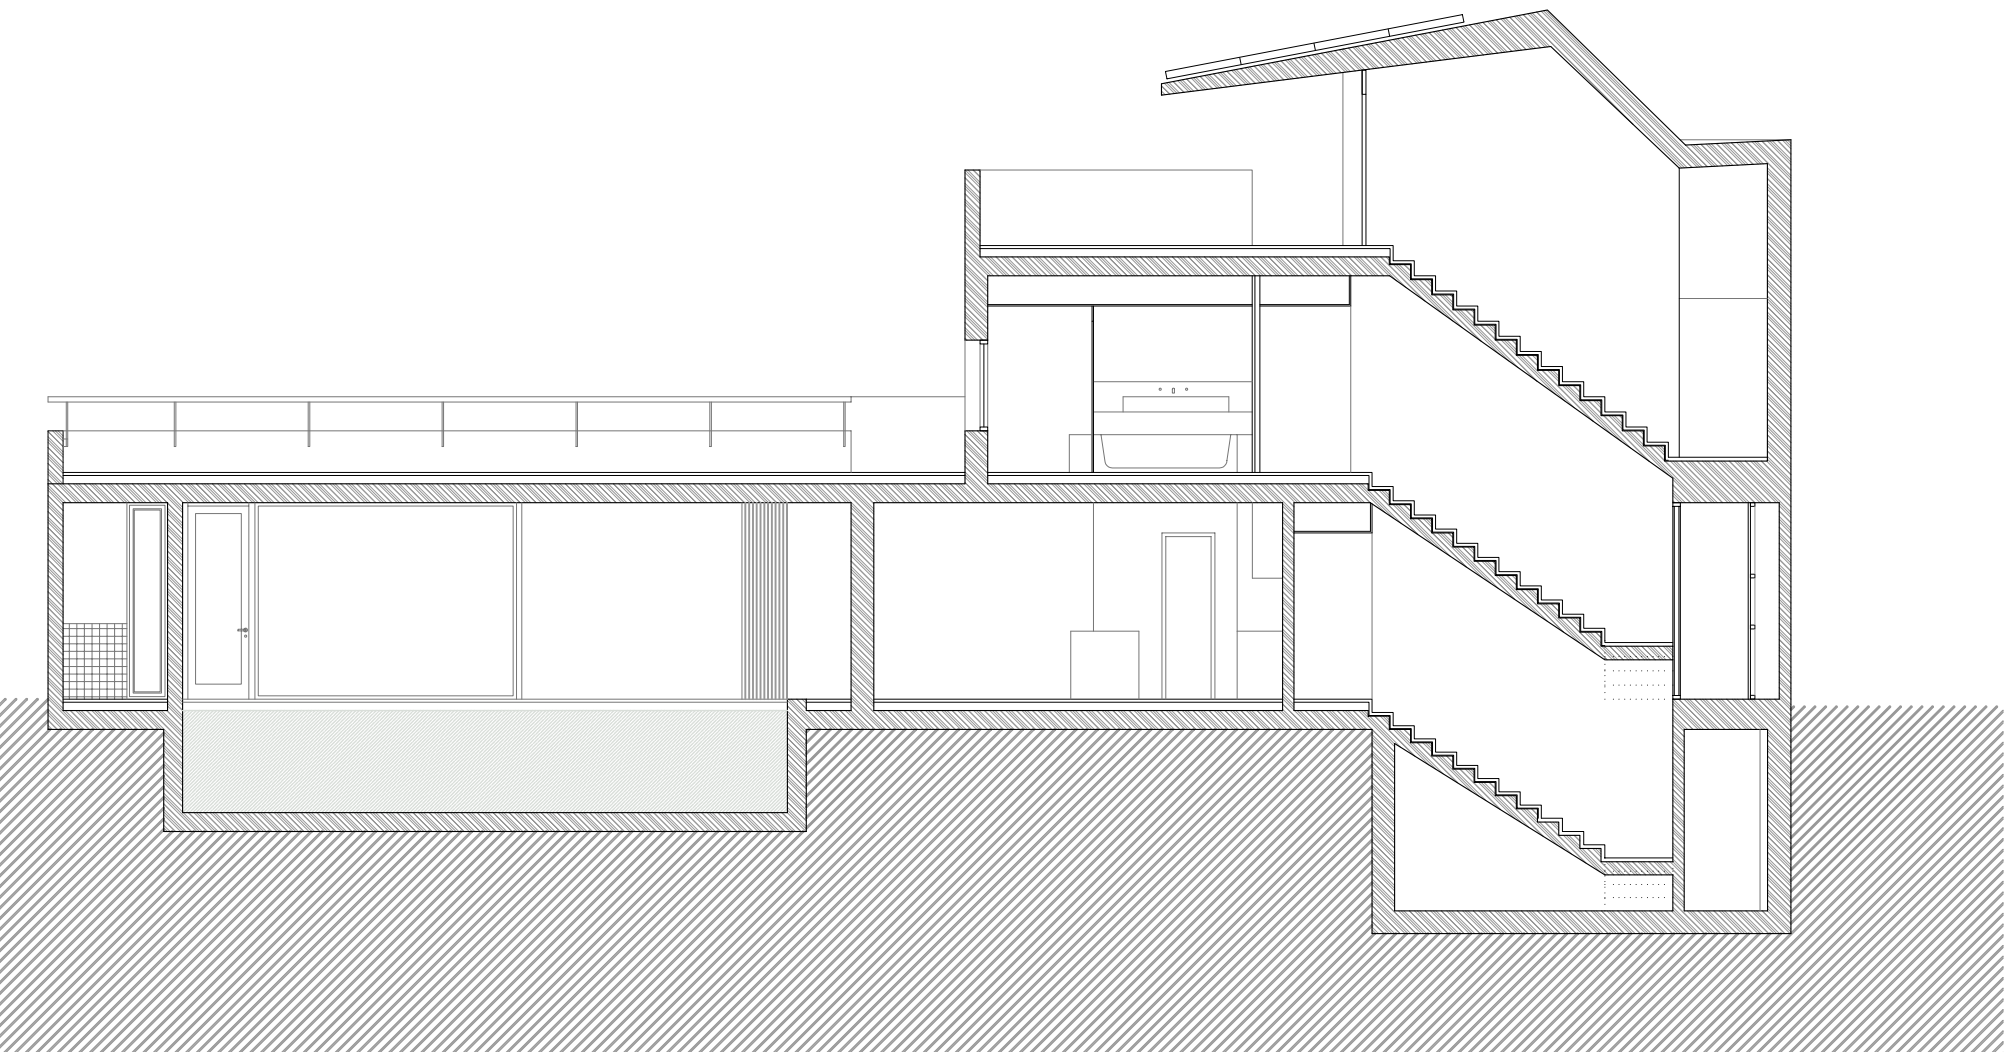


VIVIENDA UNIFAMILIAR ENTREMEDIANERAS

Es Pont d'Inca, Marratxí

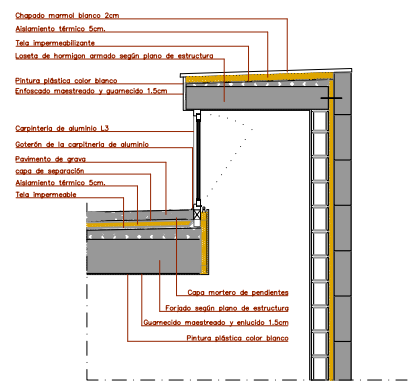

secció longitudinal piscina e: 1/100

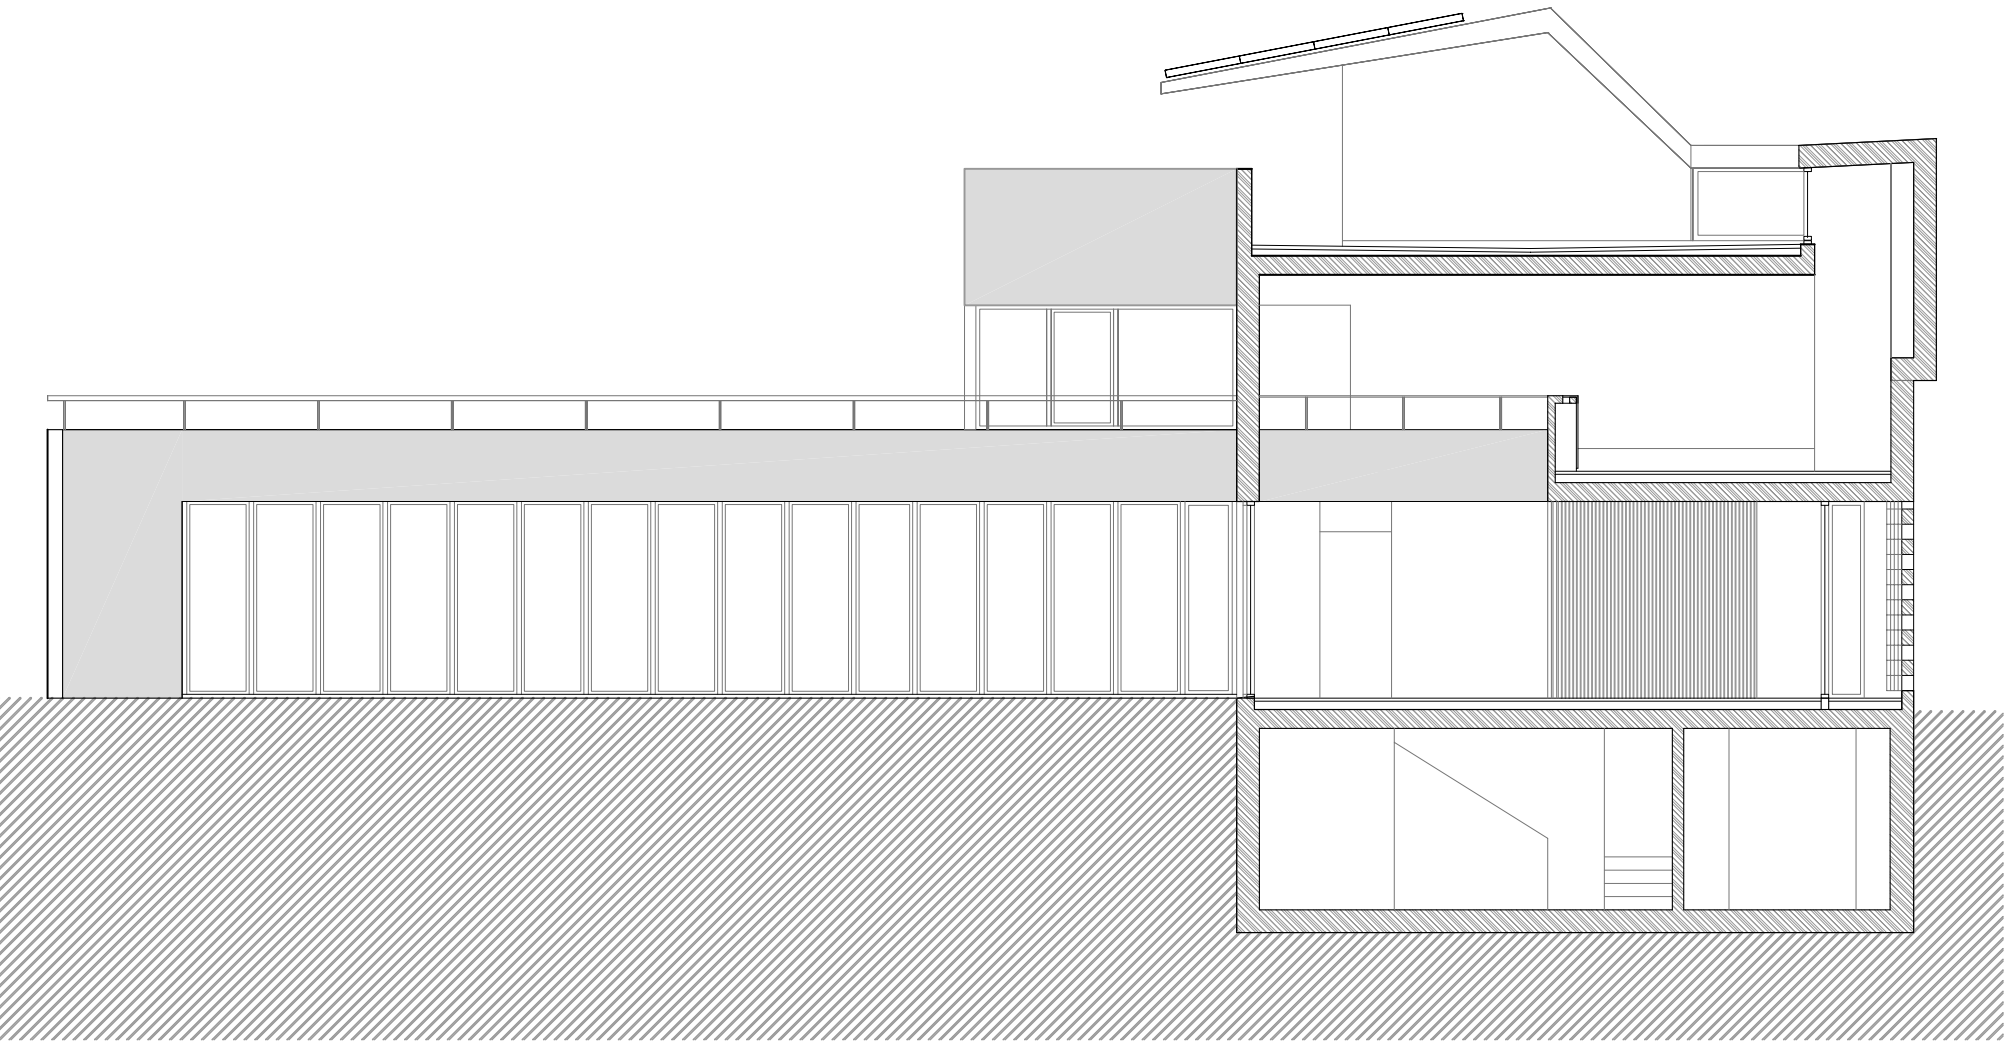

detalls secció

secció longitudinal lluernari e: 1/100

