


**CENTRE CULTURAL CASAL BALAGUER**


Palma de Mallorca. 1998 - 2015  
Duch - Pizá + Flores & Prats Arqs.

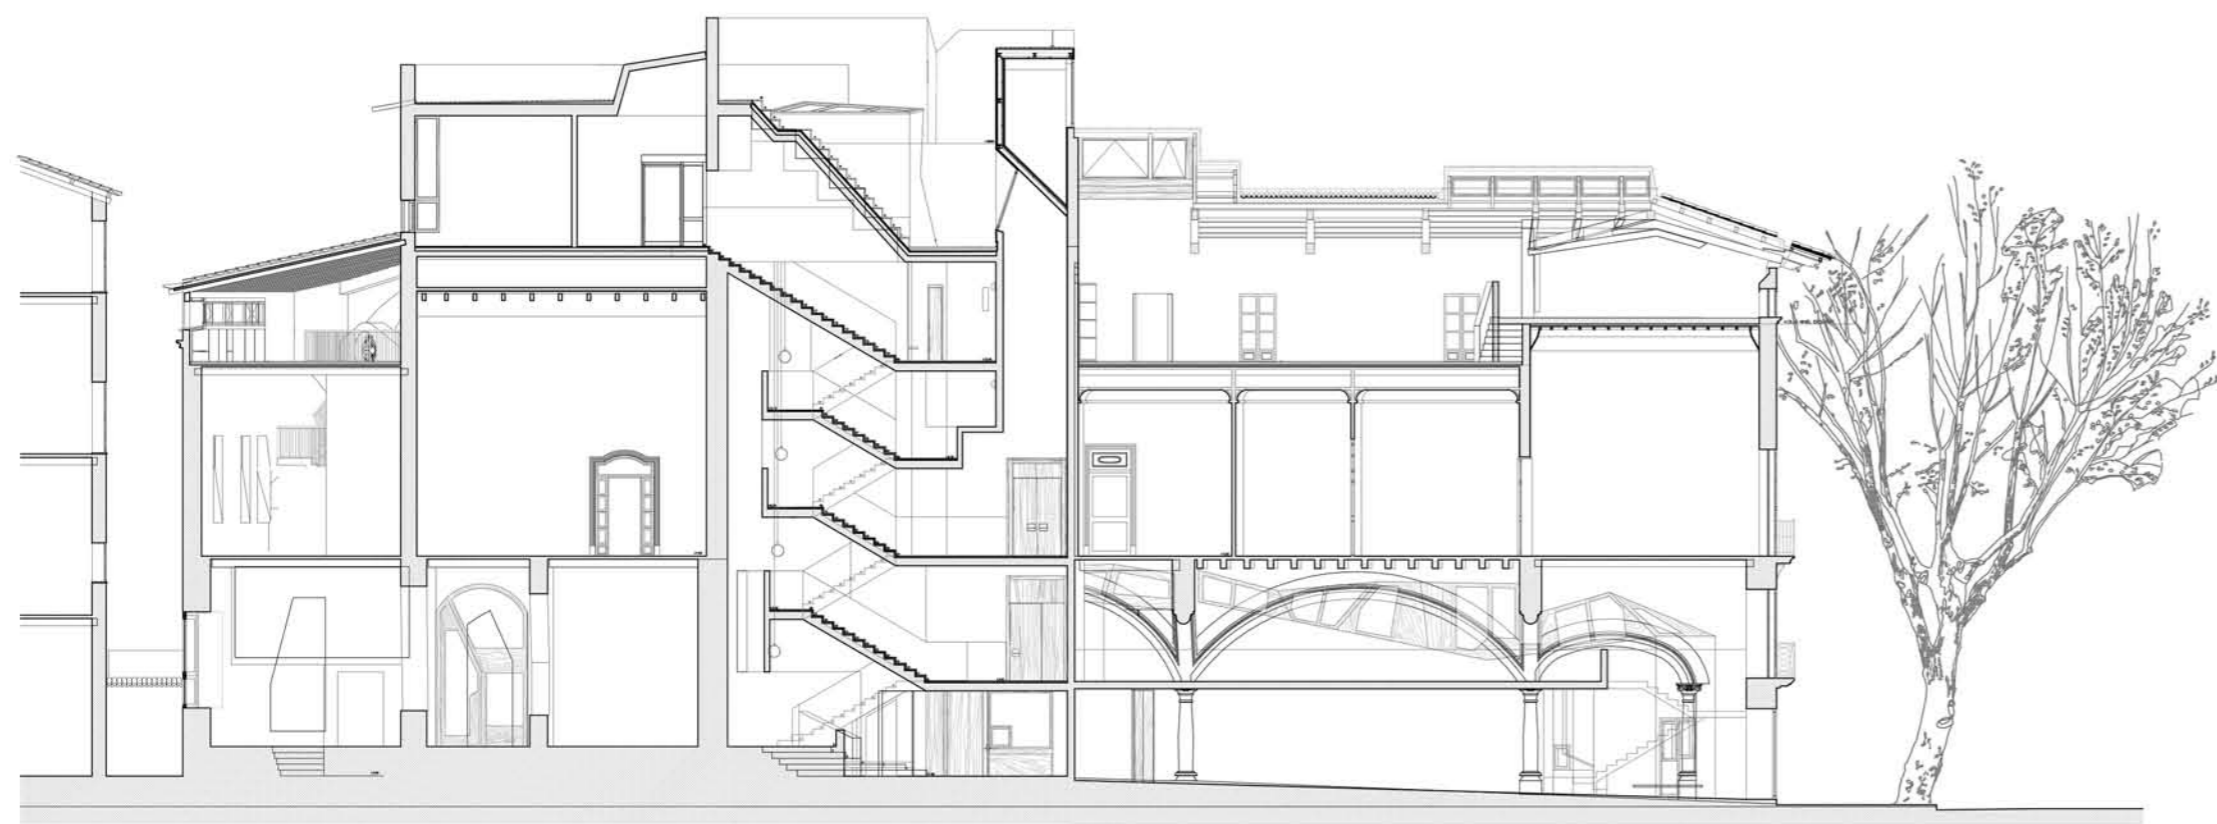

Sección E. Longitudinal por Nuevo Núcleo Escaleras.



Sección d. longitudinal por patio.

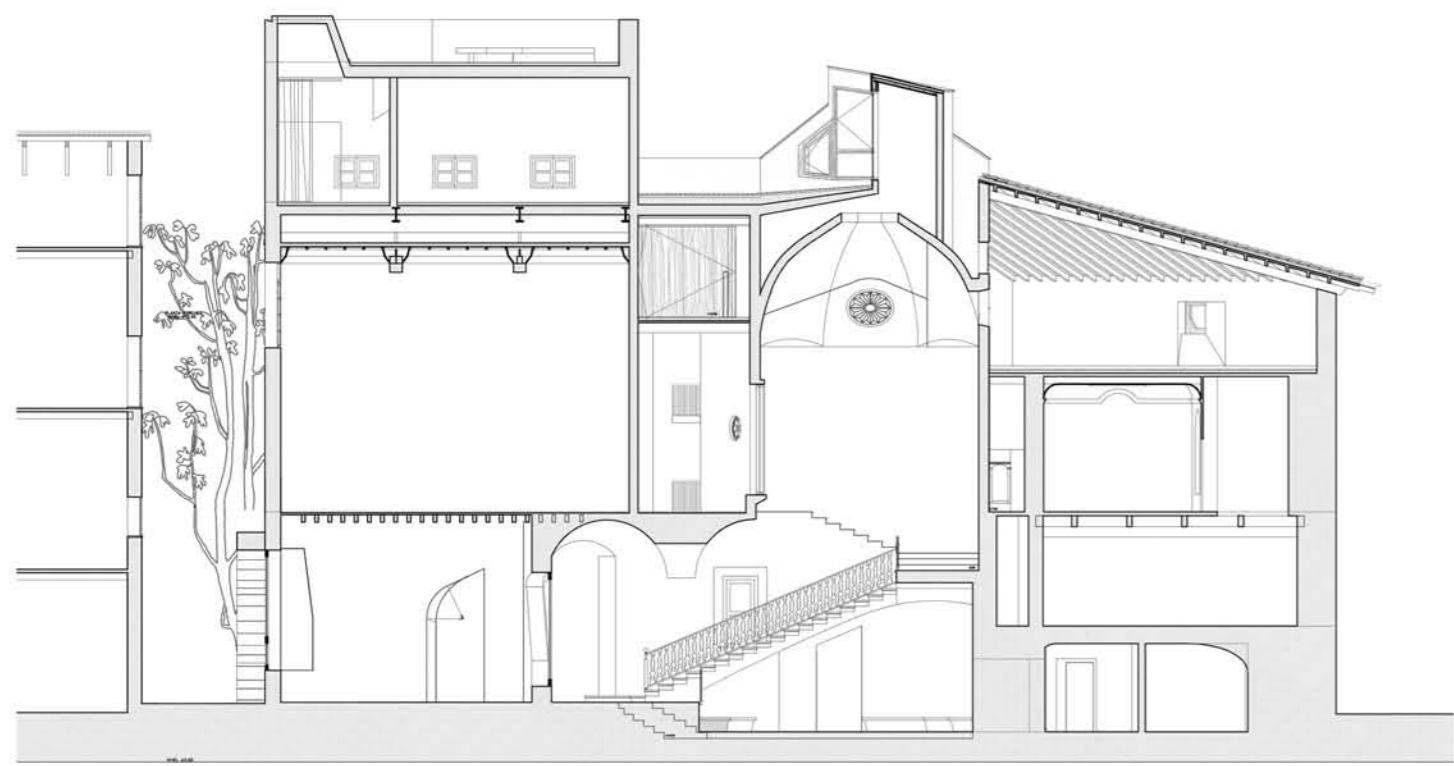

Sección A. Transversal por Torre y Cúpula.

