


OBRA DEL MES

ENRIQUE JUNCOSA

RENTADORS DE BANYALBUFAR

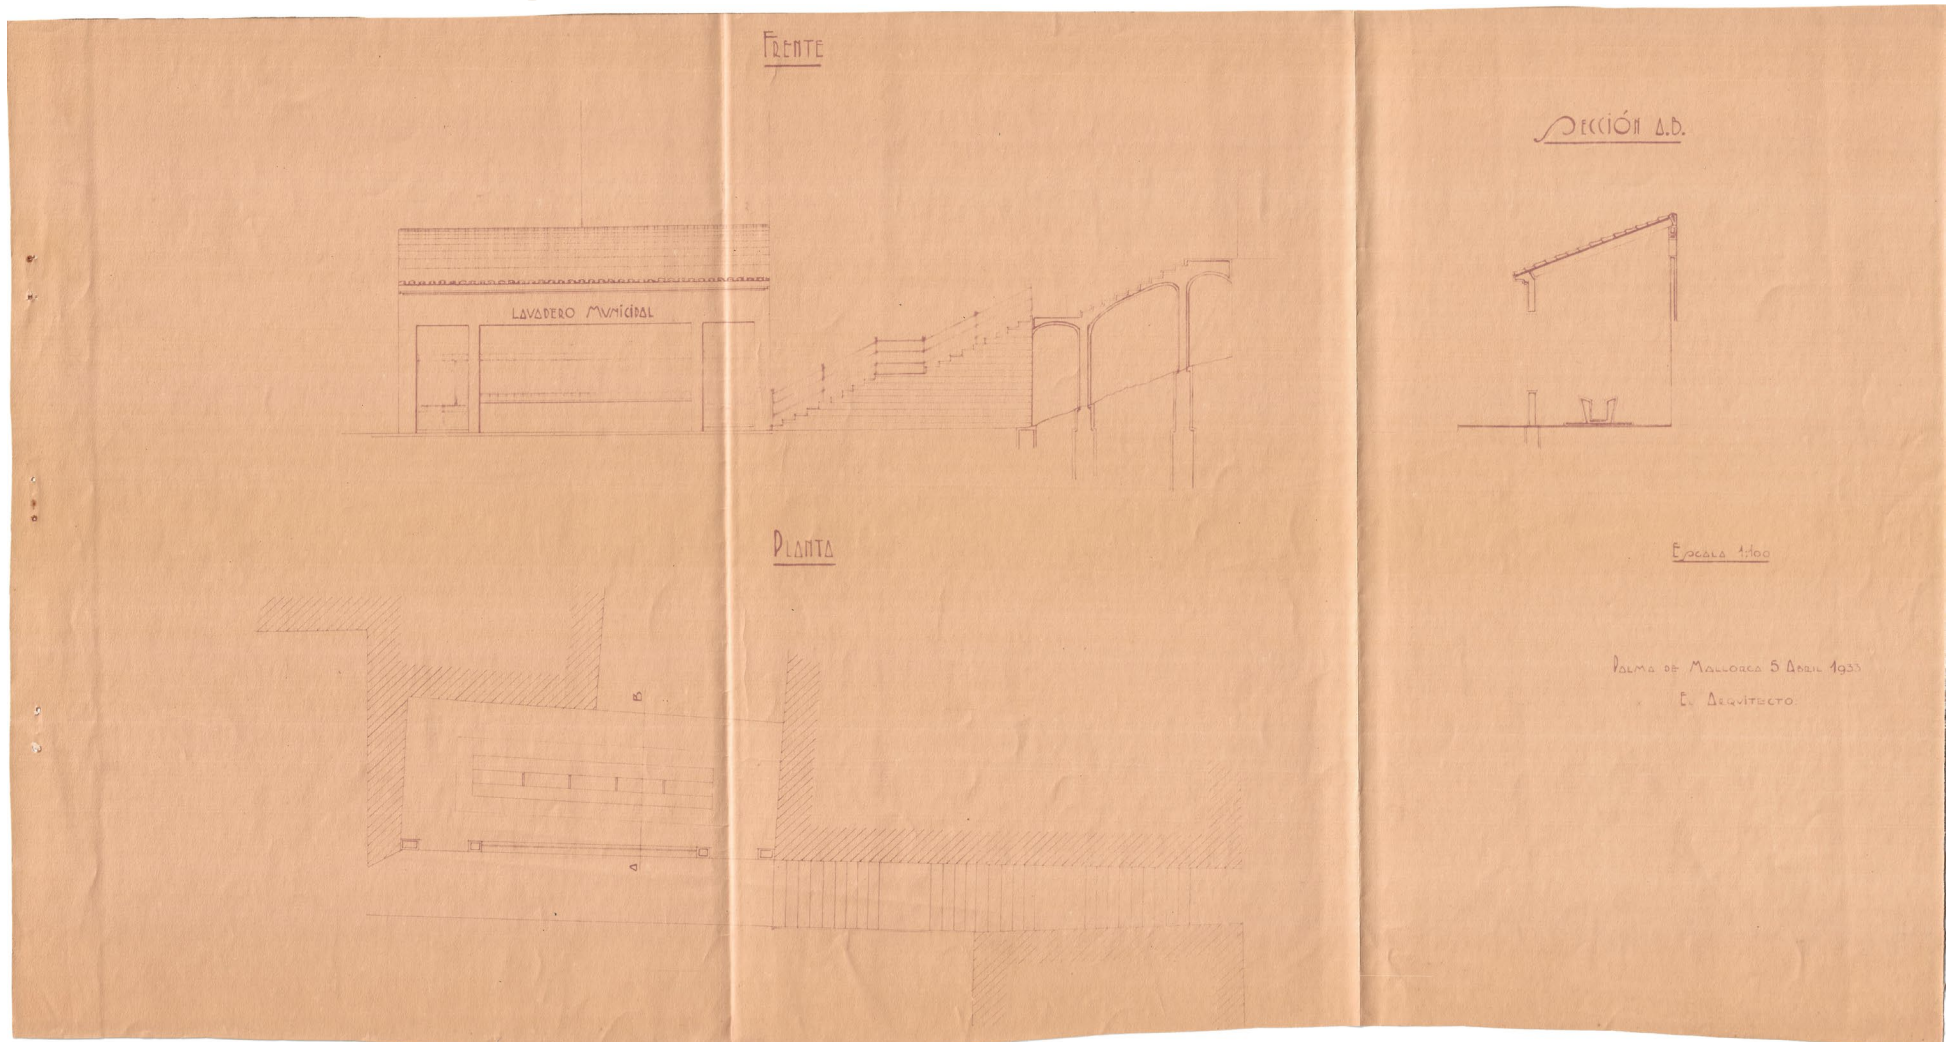

L'Ajuntament de Banyalbufar encarregà l'any 1933 a l'arquitecte Enric Juncosa la reforma dels antics rentadors de la Font de sa Canaleta juntament amb el sistema de clavegueram del poble.

El sistema hidràulic de la Font de sa Canaleta al seu pas pel poble consisteix en una font de mina que desemboca en una síquia amb rentadors als dos costats.

La intervenció consistia en la construcció d'un petit recinte per protegir els rentadors i una escala d'accés, a més plantejava també una canal de recollida de les aigües dels carrers Major, del Pont i de la Font.

FITXA DESCRIPTIVA

CODI: AV1193300721

NIVELL DE DESCRIPCIÓ: Unitat documental composta

TÍTOL: Proyecto de lavadero y alcantarillado en varias calles de Bañalbufar

DATA: 1933

DADES FÍSQUES: Expedient en paper i format digital.

ÀREA DE CONTINGUT I ESTRUCTURA

ABAST I CONTINGUT: Arxiu de Visat

LOCALITZACIÓ DE L'ORIGINAL: Arxiu COAIB

PROCEDÈNCIA: Arxiu COAIB

ÀREA DE CONTEXT

AUTOR: Enrique Juncosa Iglesias (Palma, 1902-1975).

Cursà els seus estudis a l'Escola d'Arquitectura de Barcelona, on coincidí amb el període de creació del GATCPAC, i es titulà el curs 1927-1928. Durant uns anys va ser arquitecte municipal de Palma i després d'Andratx. Comença a treballar al despatx de Guillem Forteza fet que explicaria que les seves primeres obres segueixin un estil regionalista.

Quan s'estableix pel seu compte evoluciona cap al racionalisme, deixant obres remarcables com la Casa Ques (1932, Palma, Plaça del Mercat 8) i el xalet per a Antoni Roca (1933, Palma, Andrea Dòria 16). Tot i això, com la resta de companys de generació, alternà el racionalisme amb obres d'un llenguatge més tradicional com la clínica Mare Nostrum (1936, ara clínica Rotger) o l'edifici de la Transmediterrània (1936, actualment seu de l'Autoritat Portuària, que en conservà la façana), tots dos a Palma.

A partir de 1939, amb el canvi de règim, realitzà principalment obres d'un estil eclèctic pròpies de l'arquitectura que s'imposà en aquells anys.